


*** ปูกระเบื้องลูกตั้ง เฉพาะด้านหน้า ส่วนด้านข้างฉาบปูนทาสี***

ปิดคิ้วเหลี่ยมทุกด้าน

รูปตัด (A) no scale


รายการวัสดุ (กระเบื้อง 60x60 และ >60 ให้ยาแนวไม่เกิน 2 มม.)

- ① 01040273 กระเบื้อง BENHUR 60 x 60 cm. ซุปเปอร์ไวท์ NANO P6100B
- ② 01021080 กบ.SSC 16 "x 16" อีรูศศิพรรณ ขาว
- ③ คิ้ว PVC แบบเหลี่ยมใหญ่ NO.1 สีขาว KP (ประมาณ 6.50 เมตร)

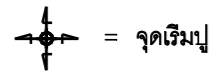

หมายเหตุ

1. ห้องเก็บของฉาบปูนเรียบ (กรณีทางโครงการต้องการปูกระเบื้องภายในห้องเก็บของ ให้ใช้ 01021080 กบ.SSC 16 "x 16" อีรูศศิพรรณ ขาว
2. กระเบื้องพื้น และผนังให้ยาแนวสีขาว ยกเว้นที่ระบุตามรายการ
3. พื้นปาร์เก้ ใช้วัสดุกำหนดตาม SPEC ของแบบบ้านสร้างก่อนขาย

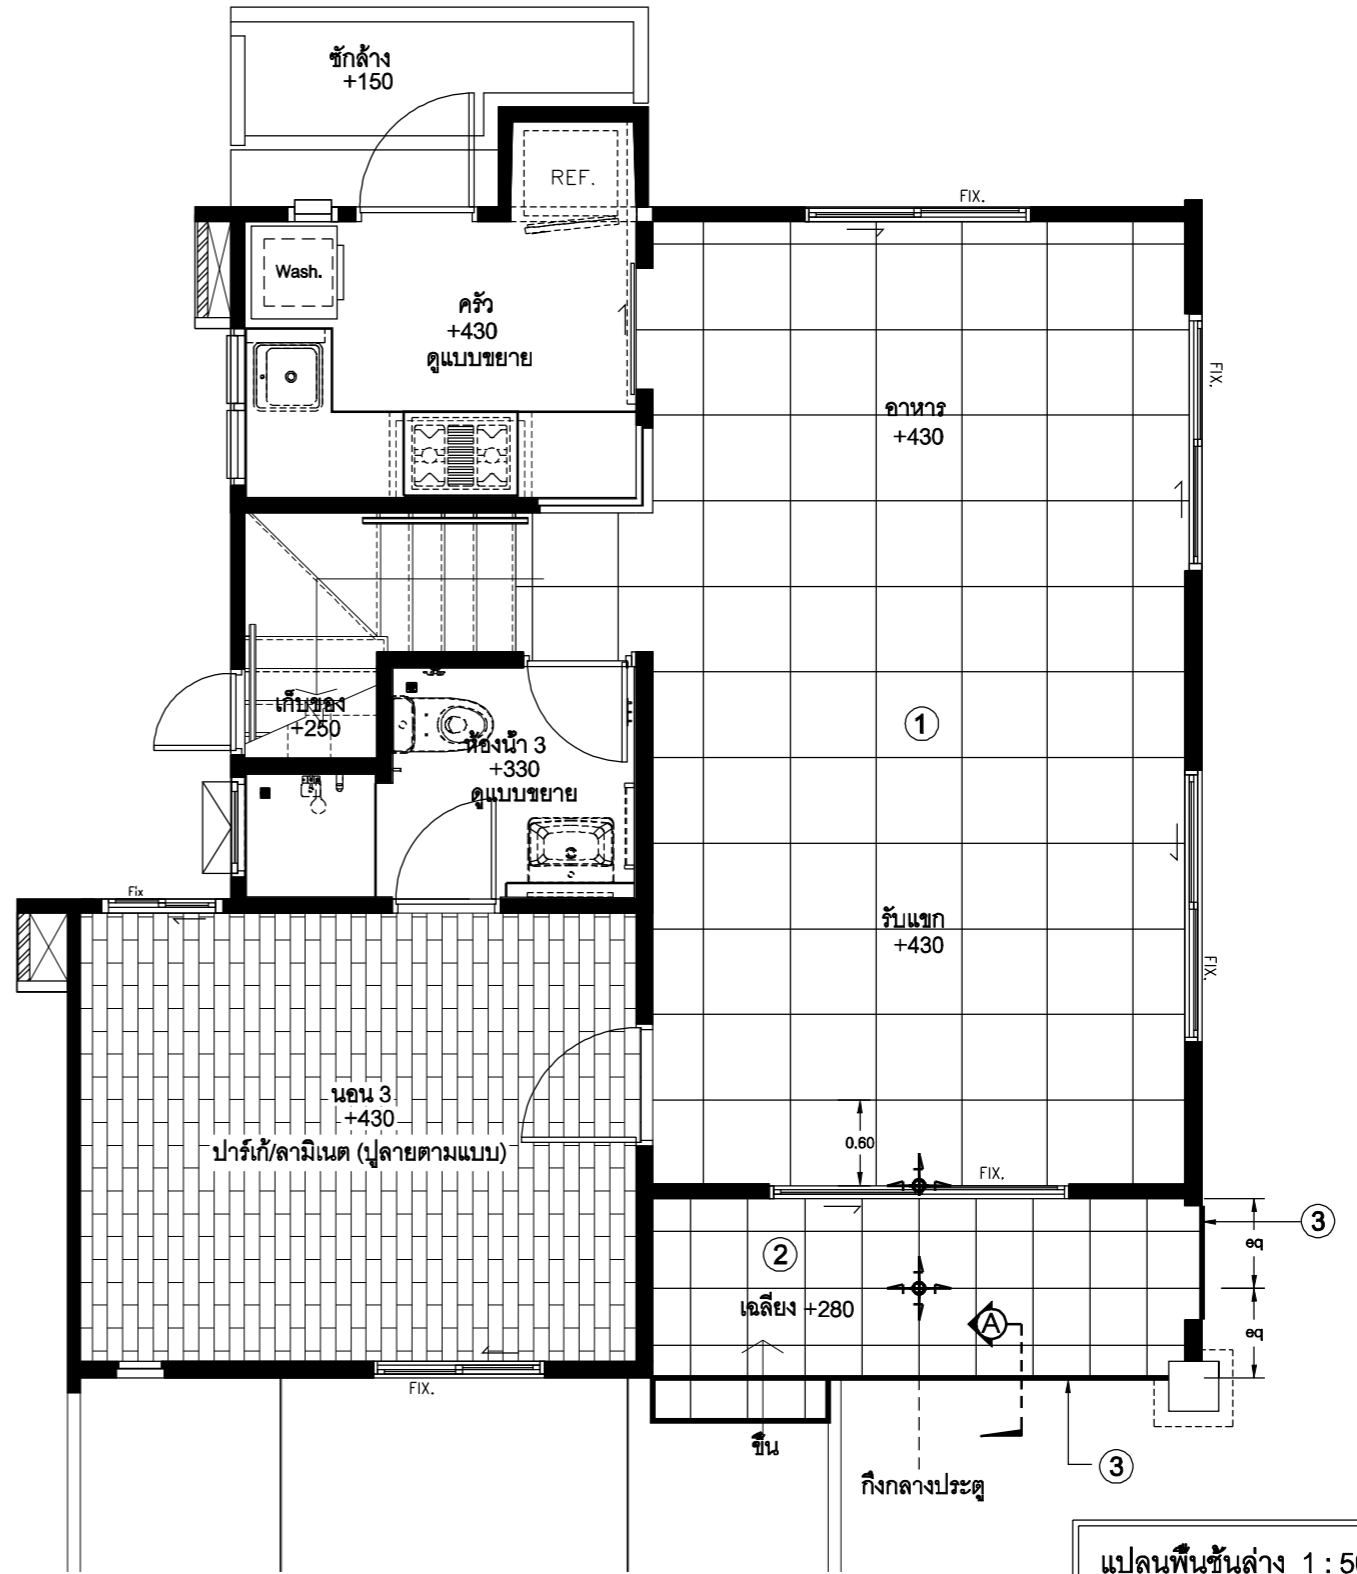

แปลนพื้นชั้นล่าง 1 : 50

	แบบปูกระเบื้องบ้านสร้างก่อนขาย		PLAN : 104CW1		ว/ด/ป	ครั้งที่	รายการแก้ไข	APPROVED	
	MENU	104CW-3R1	Drawing Title : 1 st Floor	Style : -	9-10-58	1	เพิ่มรูปตัดเฉลียงหน้าบ้าน	1	2
					28-10-58	2	เปลี่ยนคิ้วกลมครีม เป็นเหลี่ยมใหญ่ขาว	3	
								DATE	

