


แปลนขนาดและจำนวนการเดินสายไฟชั้นล่าง 1:75

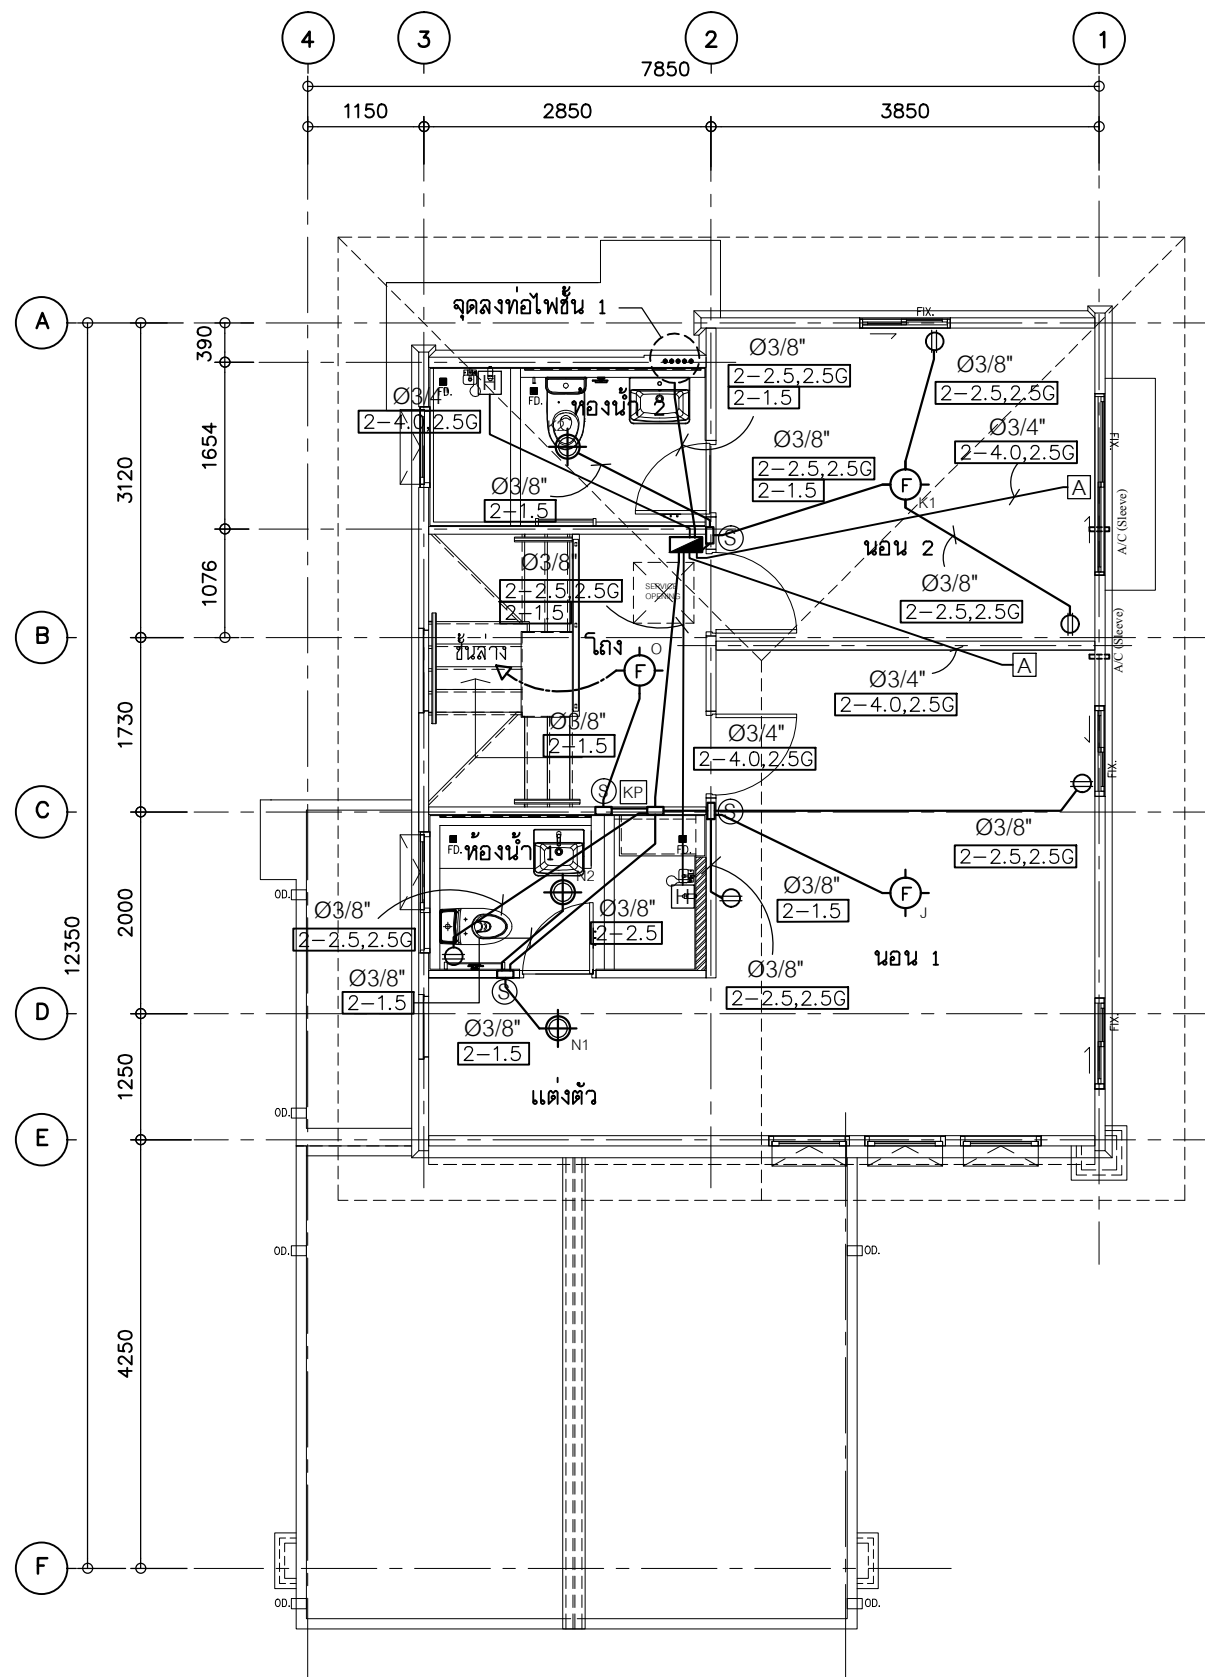

แปลนขนาดและจำนวนการเดินสายไฟชั้นบน 1:75

**LAND & HOUSES**  
 บริษัท แลนด์ แอนด์ เฮาส์ จำกัด (มหาชน)  
 เลขที่ 1 อาคารสำนักงาน ชั้น 37-38 ถนนสาทรใต้  
 แขวงทุ่งพญาศรี เขตสาทร กรุงเทพมหานคร 10120

**PRODUCT DEVELOPMENT**  
 แบบแปลนวิศวกรรมไฟฟ้า ฟ้าฝังไปใต้  
 หรือแบบพร้อมติดตั้งโดยช่าง

REVISED      วัน/เดือน/ปี

---

**บ้านพักอาศัย 2 ชั้น**

เจ้าของ

สถานที่

---

**สถาปนิก**  
 คุณสุวิทย์ ศิริพานิช สด.2517ก.  
 คุณธงชัย อังอาจอนันต์กุล สด.3302ก.  
 คุณไชยพัชร เมธานิเวศน์ สด.2251เส.  
 1 ถ.สาทรใต้ ทุ่งมหาเมฆ สาทร กทม.

**วิศวกร**  
 คุณสุภัทรา จันทานุมัติ ทย.13464  
 คุณสุรภากร วิเศษสุนัน สย.4640  
 1 ถ.สาทรใต้ ทุ่งมหาเมฆ สาทร กทม.

**เขียนแบบ**  
 บ.กริธา แอนด์ แอสโซซิเอตส์ จำกัด  
 1 อาคารทีพีแอนด์ที จตุจักร กทม.

**ตรวจแบบ**  
 คุณ สมชาติ พงษ์ศิริสมบัติ  
 วัน/เดือน/ปี 02/03/58

---


**104CW1**

L ● ○ R


**แบบแสดง**  
 ผังขนาดและจำนวนสายไฟฟ้า  
 ชั้นล่าง-ชั้นบน

แผ่นที่      จำนวน  
 E-05-1

FILE NAME

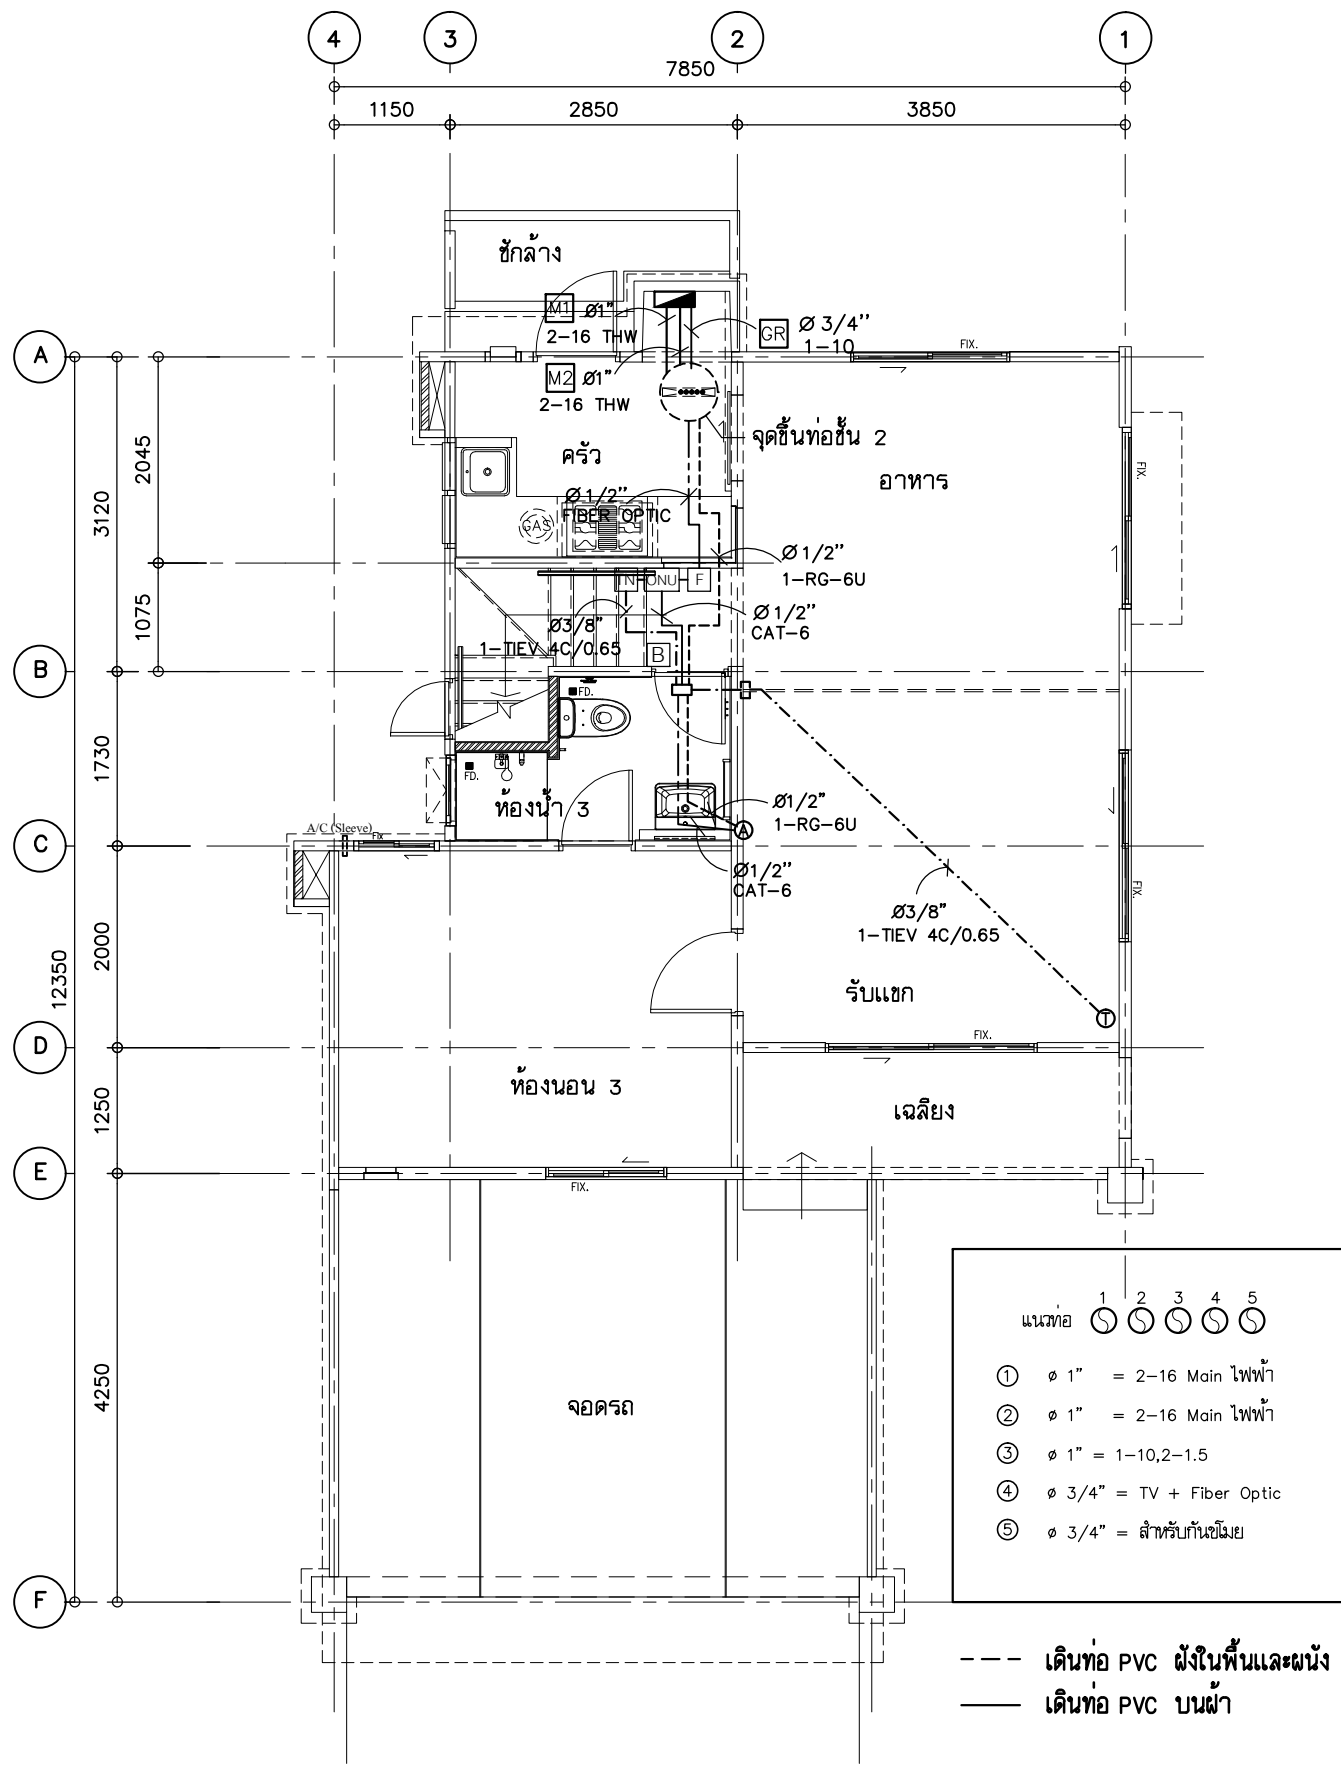

แปลนงานระบบทีวี-โทรศัพท์ ชั้นล่าง 1:75

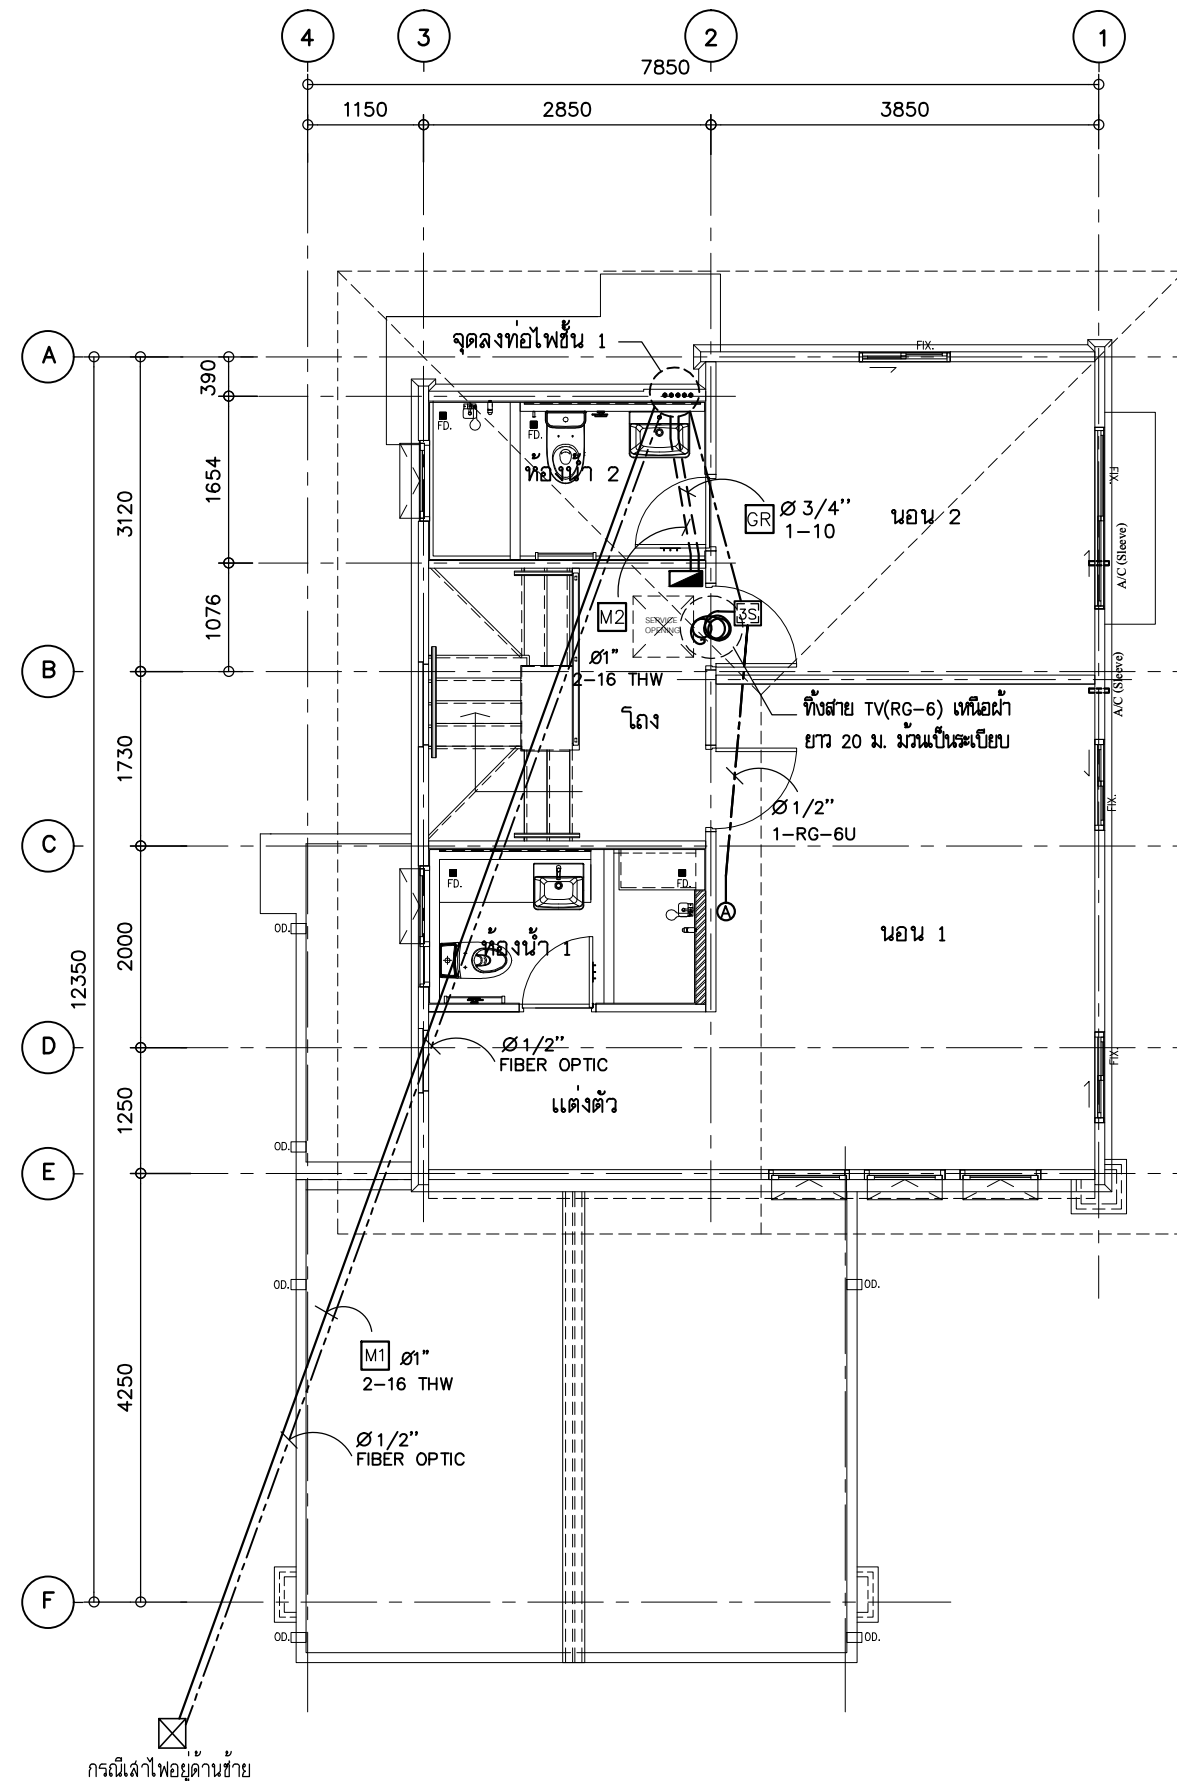

แปลนงานระบบทีวี-โทรศัพท์ ชั้นบน 1:75

**LAND & HOUSES**  
 บริษัท แลนด์ แอนด์ เฮาส์ จำกัด (มหาชน)  
 เลขที่ 1 อาคารเฉลิมฉลอง ชั้น 37-38 ถนนสาทรใต้  
 แขวงทุ่งพญาหลวง เขตสาทร กรุงเทพมหานคร 10120

**PRODUCT DEVELOPMENT**  
 แบบแปลนติดตั้งระบบทีวี-โทรศัพท์  
 หรือระบบอื่นที่มีลักษณะคล้ายกัน

REVISED      วัน/เดือน/ปี

**บ้านพักอาศัย 2 ชั้น**

เจ้าของ

สถานที่

**สถาปนิก**  
 คุณสุวิทย์ ศิริพานิช    สด.2517ภ.  
 คุณธงชัย อองอาจอนันต์กุล    สด.3302ภ.  
 คุณไชยพัชร เมธานีเวศน์    สด.2251เส.  
 1 ถ.สาทรใต้ ทุ่งมหาเมฆ สาทร กทม.

**วิศวกร**  
 คุณสุภัทรา จันทานุมัติ    ภย.13464  
 คุณสุภากร วิเศษคุณ    สย.4640  
 1 ถ.สาทรใต้ ทุ่งมหาเมฆ สาทร กทม.

**เขียนแบบ**  
 บ.กริธา แอนด์ แอลซีเอสเอส จำกัด  
 1 อาคารทีพีแอนด์ที จตุจักร กทม.

**ตรวจแบบ**  
 คุณ สมชาติ พงษ์ศรีสมบัติ  
 วัน/เดือน/ปี **02/03/58**

**104CW1**

**L** ● ○ **R**

**แบบแสดง**  
 ผังการเดินสายทีวี-โทรศัพท์  
 ชั้นล่าง - ชั้นบน

แผ่นที่      จำนวน  
**E-06**      \_\_\_\_\_

FILE NAME \_\_\_\_\_