

รูปตัด A - A 1:50

บ้านพักอาศัย 2 ชั้น

เจ้าของ
 สถานที่

สถาปนิก
 คุณสุวิทย์ ศิริพานิช สถ.2517ภ.
 คุณธงชัย งามอาจอนันต์กุล สถ.3302ภ.
 คุณไชยพัชร เมธานีเวศน์ สถ.2251เส.
 1 ถ.สาทรใต้ ทุ่งมหาเมฆ สาทร กทม.

วิศวกร
 คุณสุภัทรา จันทานุมัติ ภย.13464
 คุณสุรภากร วิเศษสุนทร สย.4640
 1 ถ.สาทรใต้ ทุ่งมหาเมฆ สาทร กทม.

เขียนแบบ
 บ.กริธา แอนด์ แอสโซซิเอตส์ จำกัด
 1 อาคารทีพีแอนด์ที จตุจักร กทม.

ตรวจแบบ
 คุณ สมชาติ พฤษศิริสมบัติ
 วัน/เดือน/ปี 02/03/58


104CW1

L R

แบบแสดง
 รูปตัด A-A

แผ่นที่ จำนวน
 A-10

FILE NAME

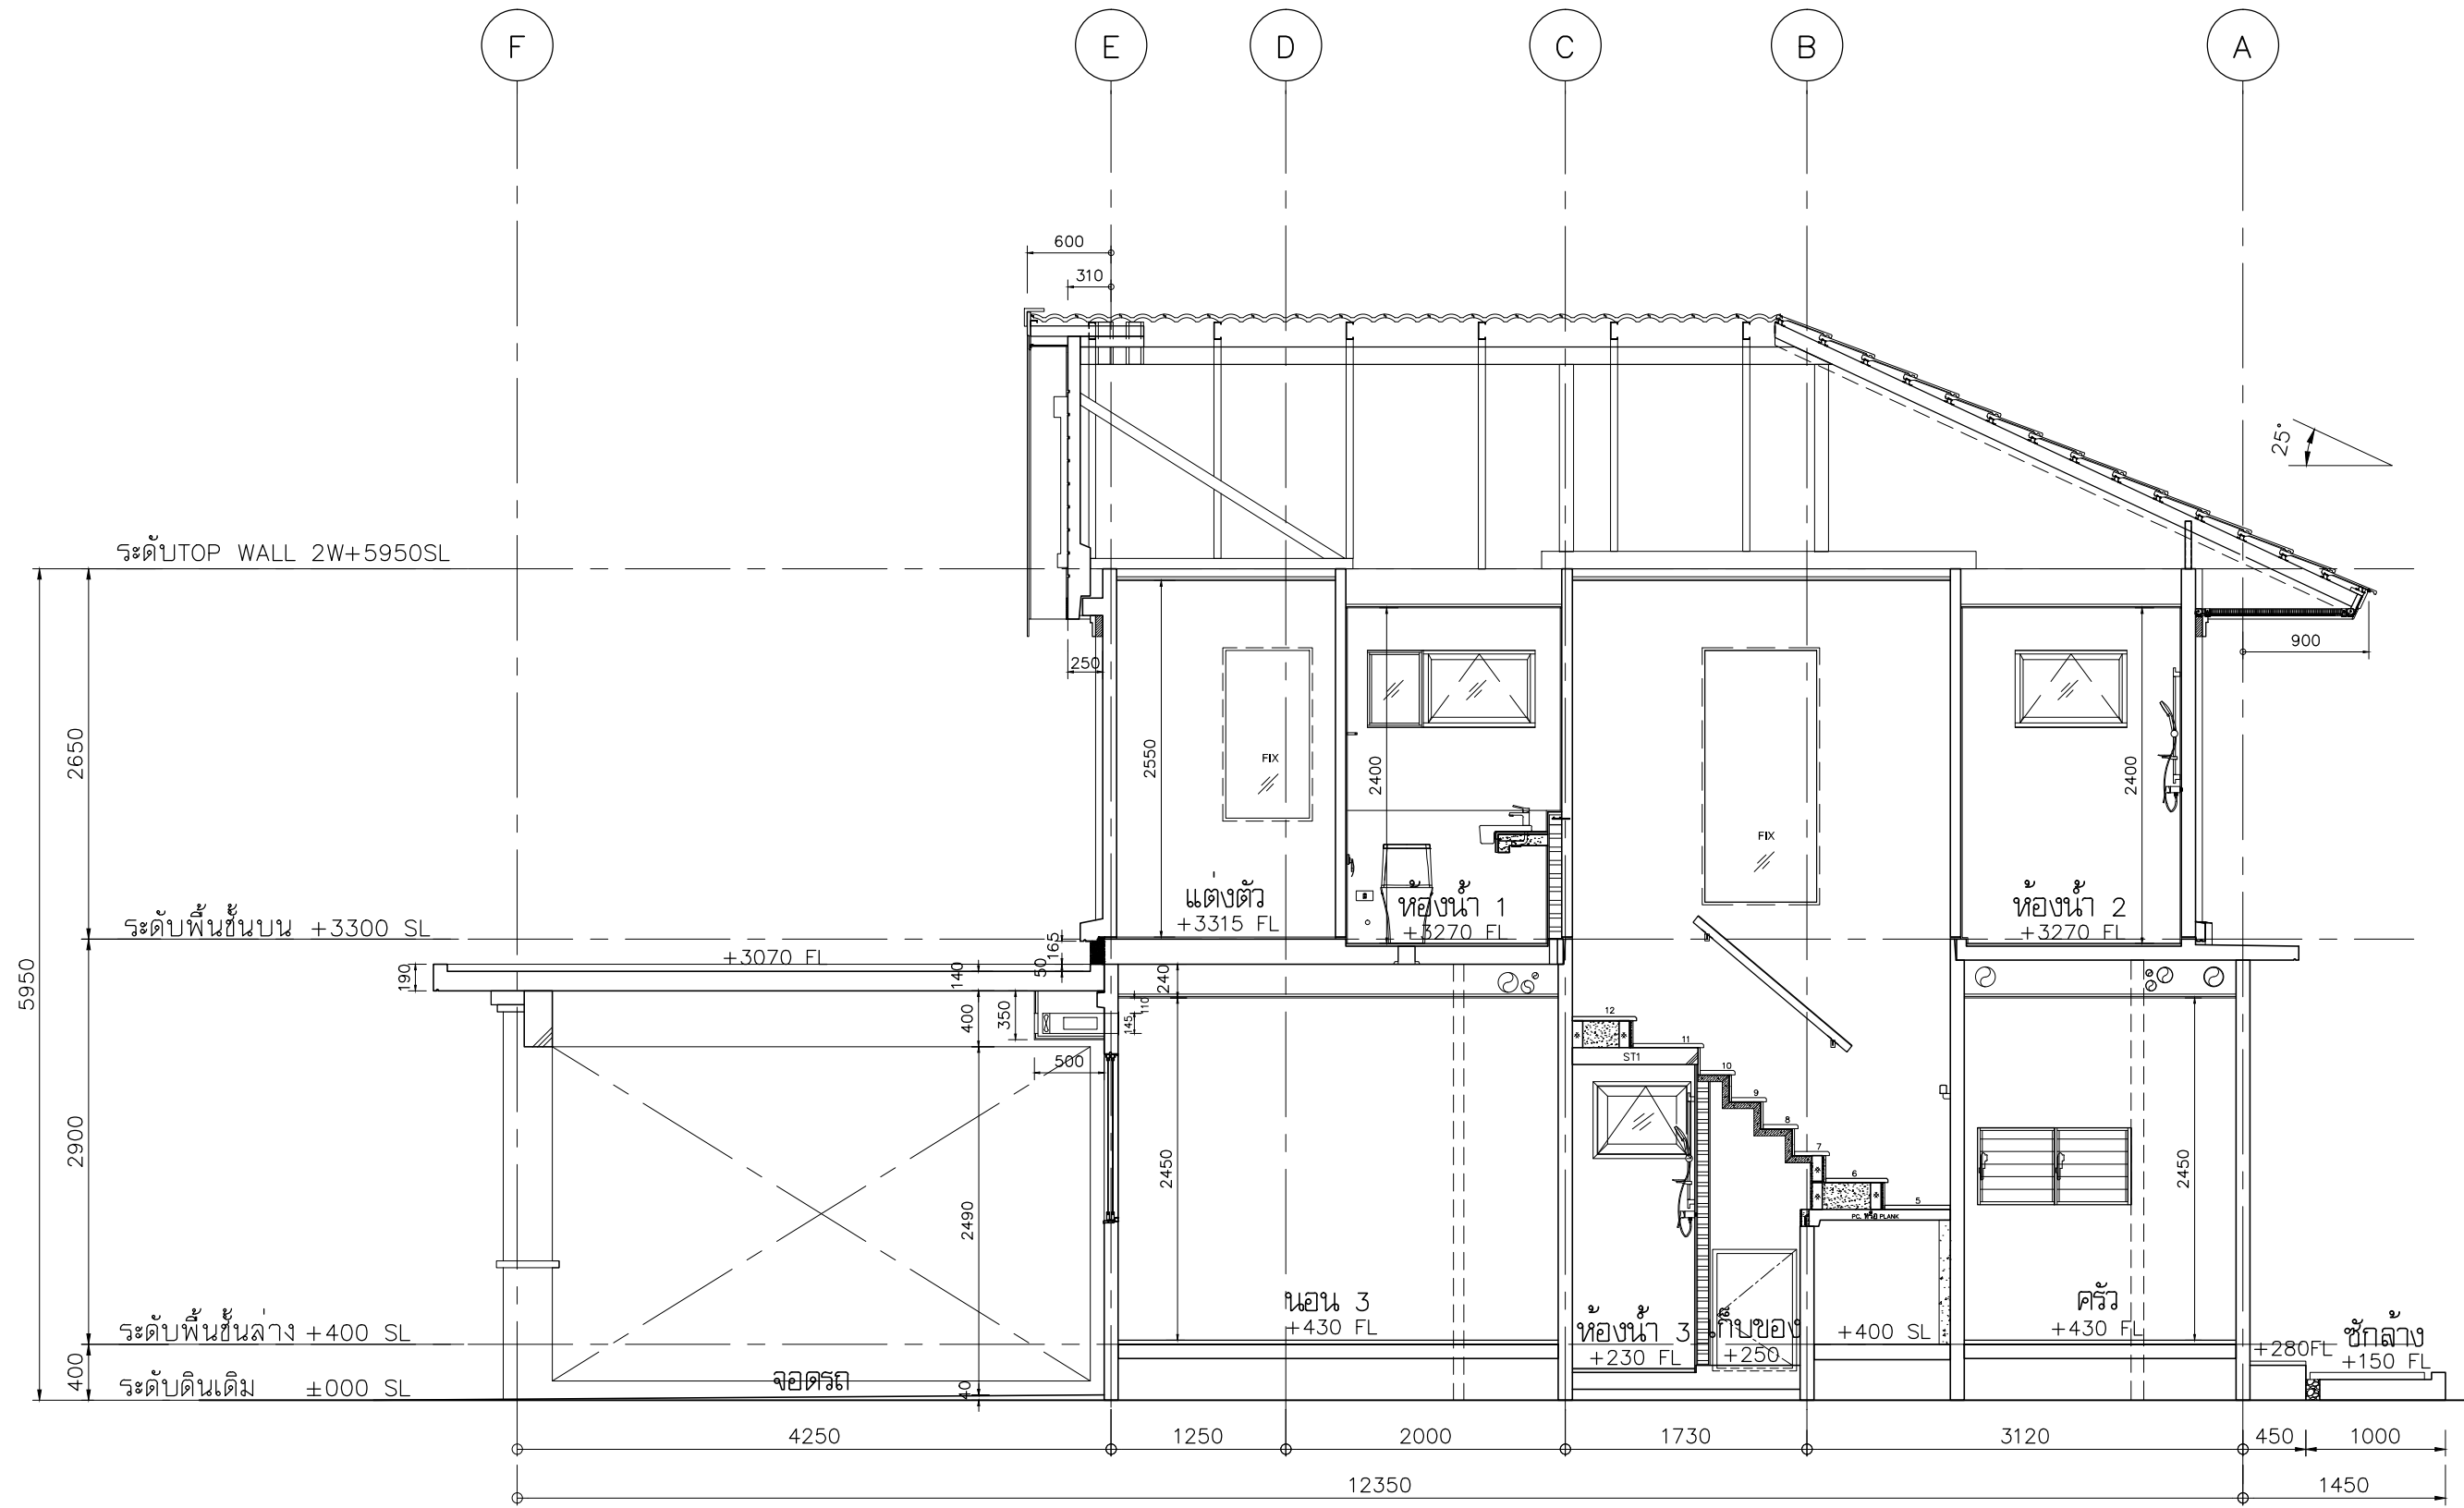

รูปตัด B - B 1:50

LAND & HOUSES
 บริษัท แลนด์ แอนด์ เฮาส์ จำกัด (มหาชน)
 เลขที่ 1 อาคารเฉลิมราชสถิต ชั้น 37-38 ถนนสาทรใต้
 แขวงคลองเตย เขตคลองเตย กรุงเทพมหานคร 10120

PRODUCT DEVELOPMENT
 แบบแปลนตั้งกรรมสิทธิ์ส่วนบุคคล
 หรือแบบแปลนยืมที่ดินสาธารณะ

REVISED วัน/เดือน/ปี
แบบชุด M1

บ้านพักอาศัย 2 ชั้น

เจ้าของ
 สถานที่

สถาปนิก
 คุณสุวิทย์ ศิริพานิช สด.2517ภ.
 คุณธงชัย อนุชาอนันต์กุล สด.3302ภ.
 คุณไชยพัชร เมธานีเวศน์ สด.2251ส.
 1 ถ.สาทรใต้ ทุ่งมหาเมฆ สาทร กทม.

วิศวกร
 คุณสุภัลลตรา จันทานุมัติ ภย.13464
 คุณสุรภากร วิเศษสุมน สย.4640
 1 ถ.สาทรใต้ ทุ่งมหาเมฆ สาทร กทม.

เขียนแบบ
 บ.กริธา แอนด์ แอสโซซิเอทส์ จำกัด
 1 อาคารทีพีแอนด์ที จตุจักร กทม.


ตรวจแบบ
 คุณ สมชาติ พฤษศิริสมบัติ
 วัน/เดือน/ปี **02/03/58**

104CW1

L ● ○ R
 แบบแสดง
 รูปตัด B-B

แผ่นที่ A-11 จำนวน

FILE NAME

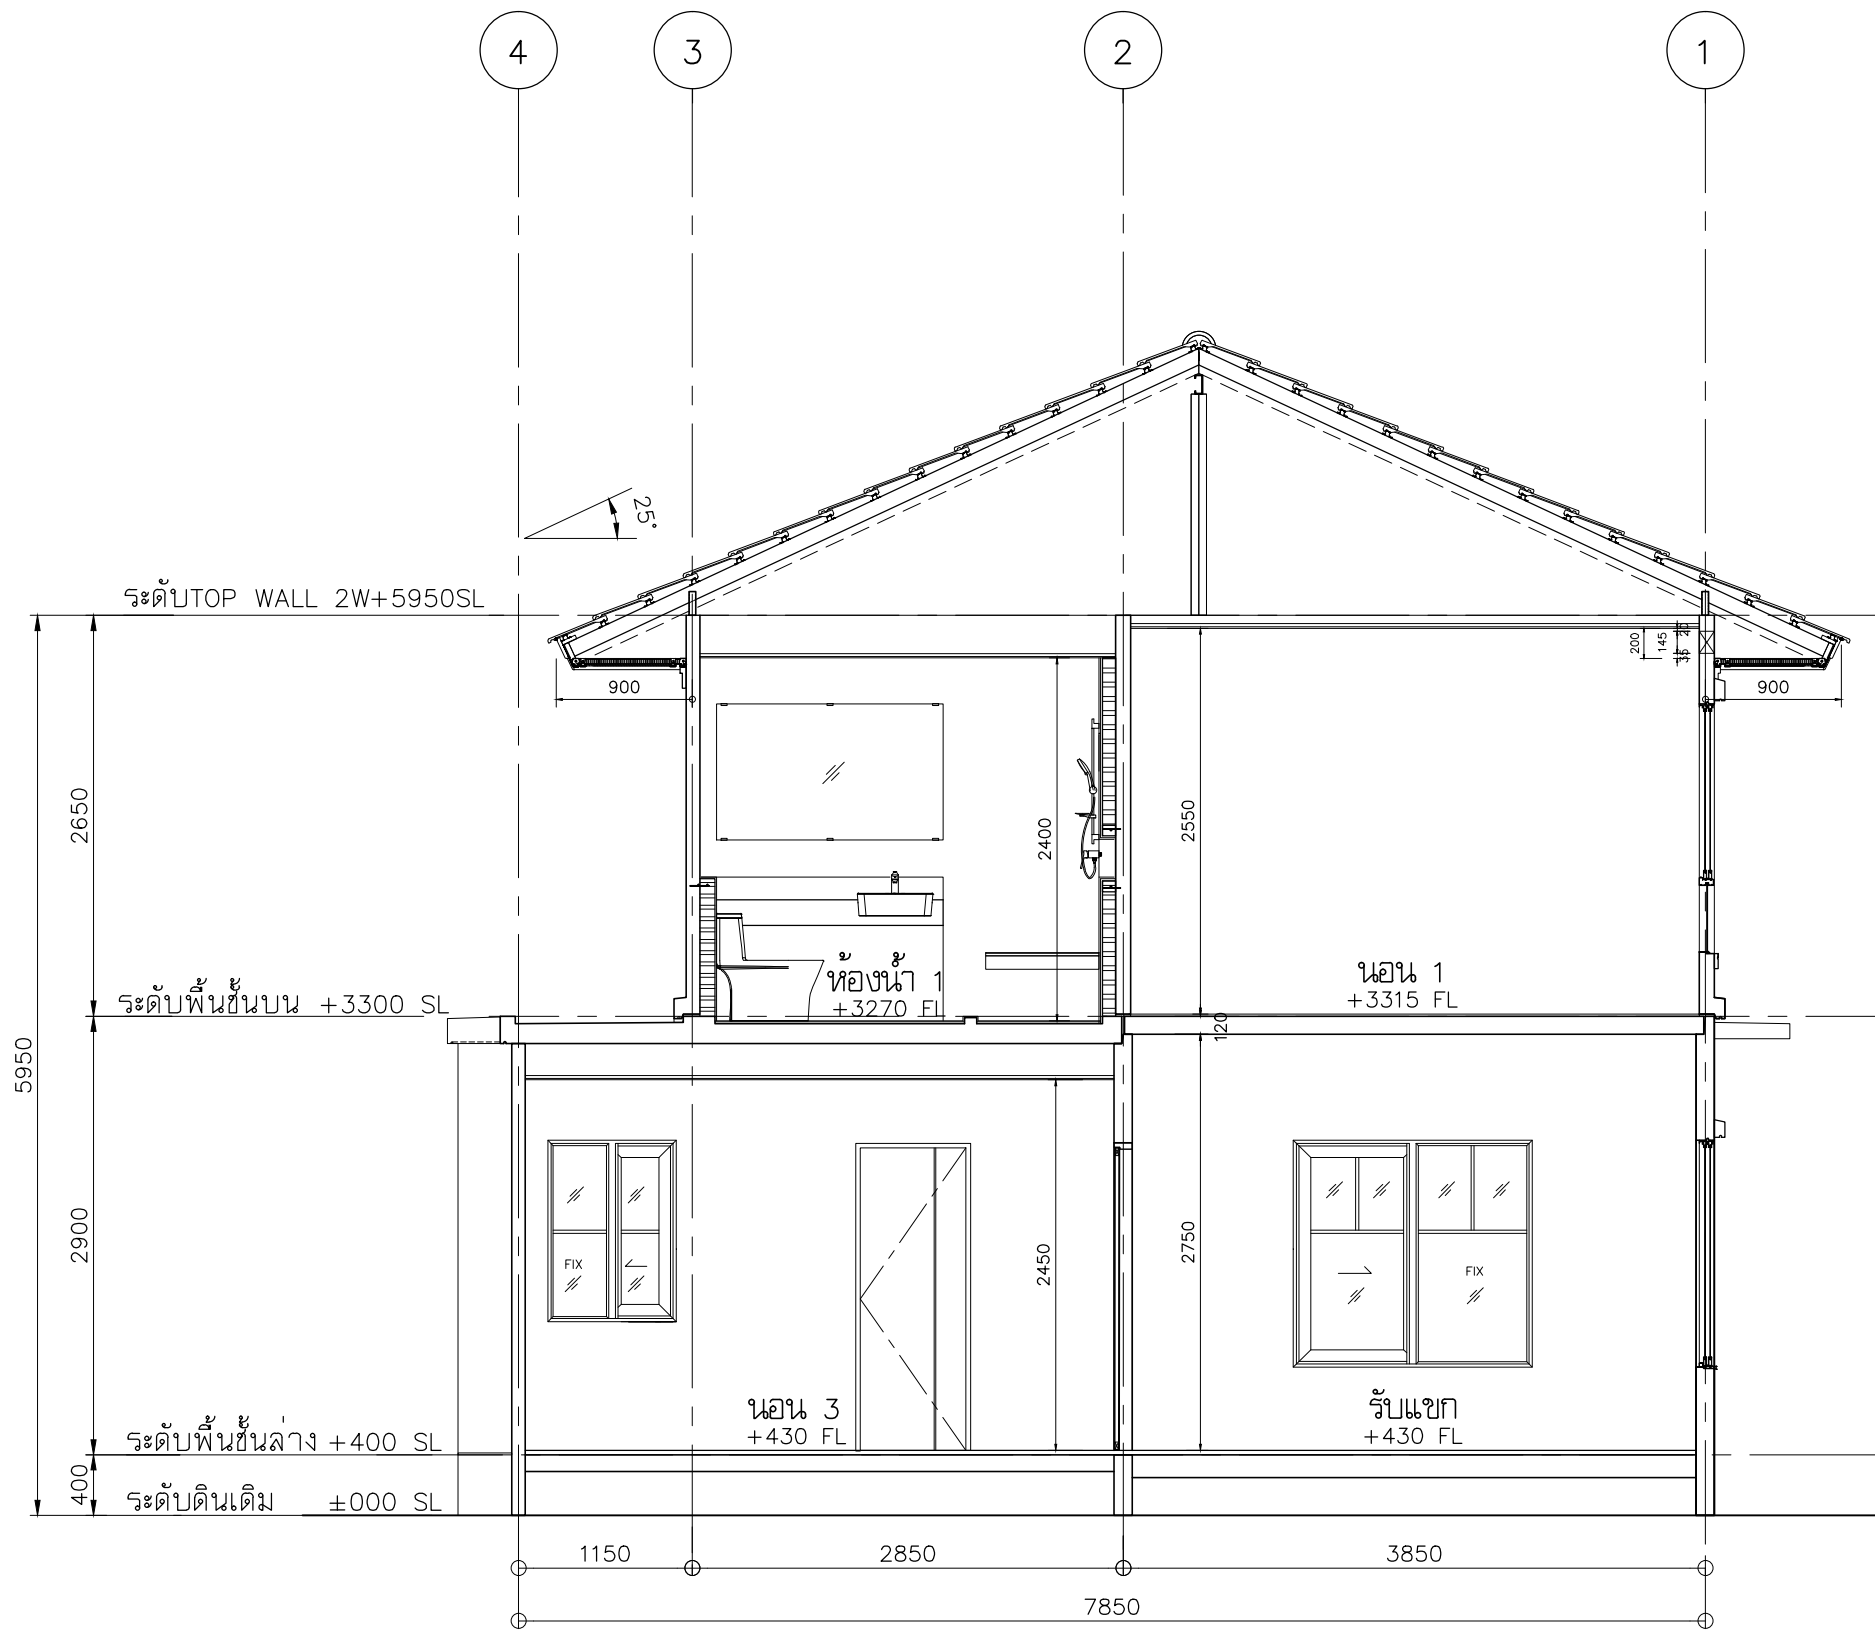

รูปตัด C - C 1:50

LAND & HOUSES
 บริษัท แลนด์ แอนด์ เฮาส์ จำกัด (มหาชน)
 เลขที่ 1 อาคารเฉลิมราชสถิตยภัณฑ์ ชั้น 37-38 ถนนสาทรใต้
 แขวงทุ่งพญาหลวง เขตสาทร กรุงเทพมหานคร 10120

PRODUCT DEVELOPMENT
 แผนแม่บทโครงการพัฒนาที่ดิน บ้านพักอาศัย
 หรือเผยแพร่ข้อมูลเกี่ยวกับโครงการ

REVISED วัน/เดือน/ปี
แบบชุด M1

บ้านพักอาศัย 2 ชั้น

เจ้าของ _____
 สถานที่ _____

สถาปนิก
 คุณสุวิทย์ ศิริพานิช สถ.2517ภ.
 คุณธงชัย งามอาจอนันต์กุล สถ.3302ภ.
 คุณไชยพัชร เมธานีเวศน์ สถ.2251ส.
 1 ถ.สาทรใต้ ทุ่งมหาเมฆ สาทร กทม.

วิศวกร
 คุณสุภัลลตรา จันทานุมัติ ภย.13464
 คุณสุรภากร วิเศษสุนัน สย.4640
Signature
 1 ถ.สาทรใต้ ทุ่งมหาเมฆ สาทร กทม.

เขียนแบบ
 บ.กริธา แอนด์ แอสโซซิเอทส์ จำกัด
 1 อาคารทีพีแอนด์ที จตุจักร กทม.


ตรวจแบบ
 คุณ สมชาติ พฤษศิริสมบัติ
 วัน/เดือน/ปี **02/03/58**

104CW1

L ● ○ R
 แบบแสดง
 รูปตัด C-C

แผ่นที่ จำนวน
 A-12 _____

FILE NAME _____

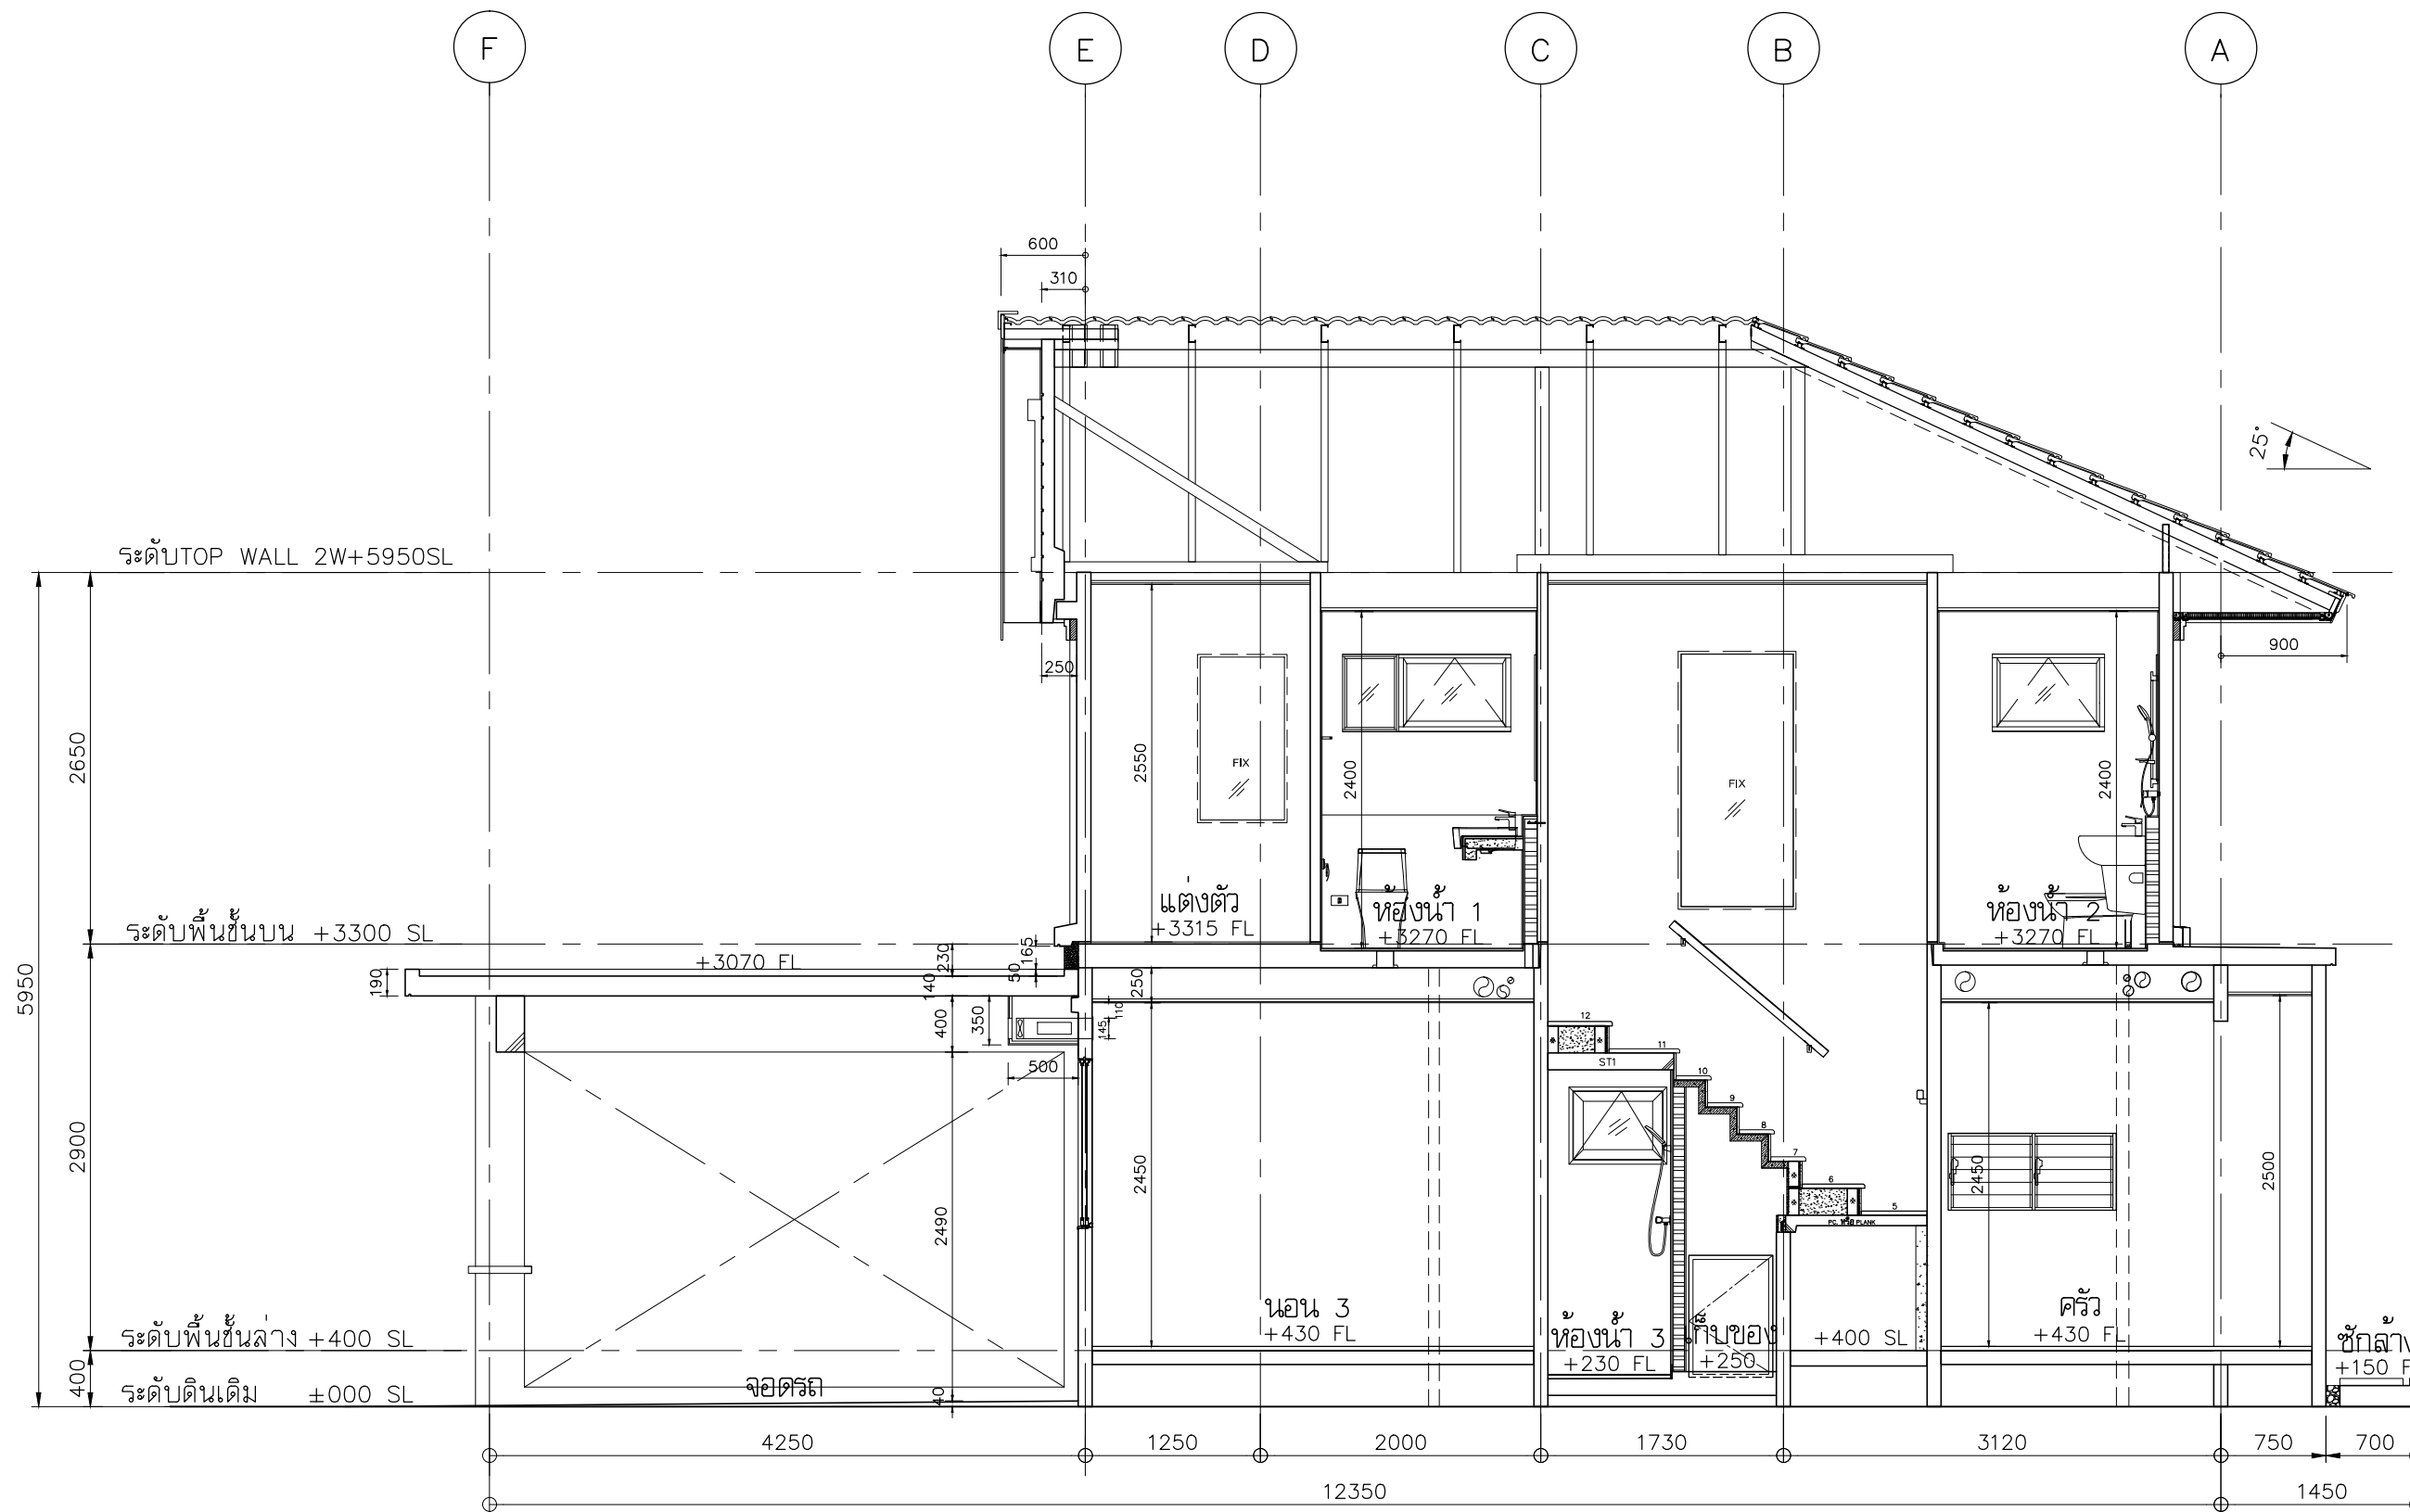

รูปตัด D - D 1:50

LAND & HOUSES
 บริษัท แลนด์ แอนด์ เฮาส์ จำกัด (มหาชน)
 เลขที่ 1 อาคารเฉลิมฉลอง ชั้น 37-38 ถนนสาทรใต้
 แขวงทุ่งพญาศรี เขตสาทร กรุงเทพมหานคร 10120

PRODUCT DEVELOPMENT
 แผนแม่บทโครงการพัฒนาพื้นที่บ้านพัก
 หรือเผยแพร่ข้อมูลเกี่ยวกับโครงการ

REVISED วัน/เดือน/ปี
แบบชุด M1

บ้านพักอาศัย 2 ชั้น

เจ้าของ _____
 สถานที่ _____

สถาปนิก
 คุณสุวิทย์ ศิริพานิช สด.2517ก.
 คุณธงชัย อนุชาอนันต์กุล สด.3302ก.
 คุณไชยพัชร เมธานีเวศน์ สด.2251ล.
 1 ถ.สาทรใต้ ทุ่งมหาเมฆ สาทร กทม.

วิศวกร
 คุณสุภัทรา จันทานุมัติ ภย.13464
 คุณสุรภากร วิเศษสุนัน สย.4640
บ.พ.บ.
 1 ถ.สาทรใต้ ทุ่งมหาเมฆ สาทร กทม.

เขียนแบบ
 บ.กริธา แอนด์ แอสโซซิเอทส์ จำกัด
 1 อาคารทิฟแอนด์ที จตุจักร กทม.


ตรวจแบบ
 คุณ สมชาติ พฤษศิริสมบัติ
 วัน/เดือน/ปี **02/03/58**

104CW1

L ● ○ R
 แบบแสดง
 รูปตัด D-D

แผ่นที่ จำนวน
 A-13

FILE NAME _____

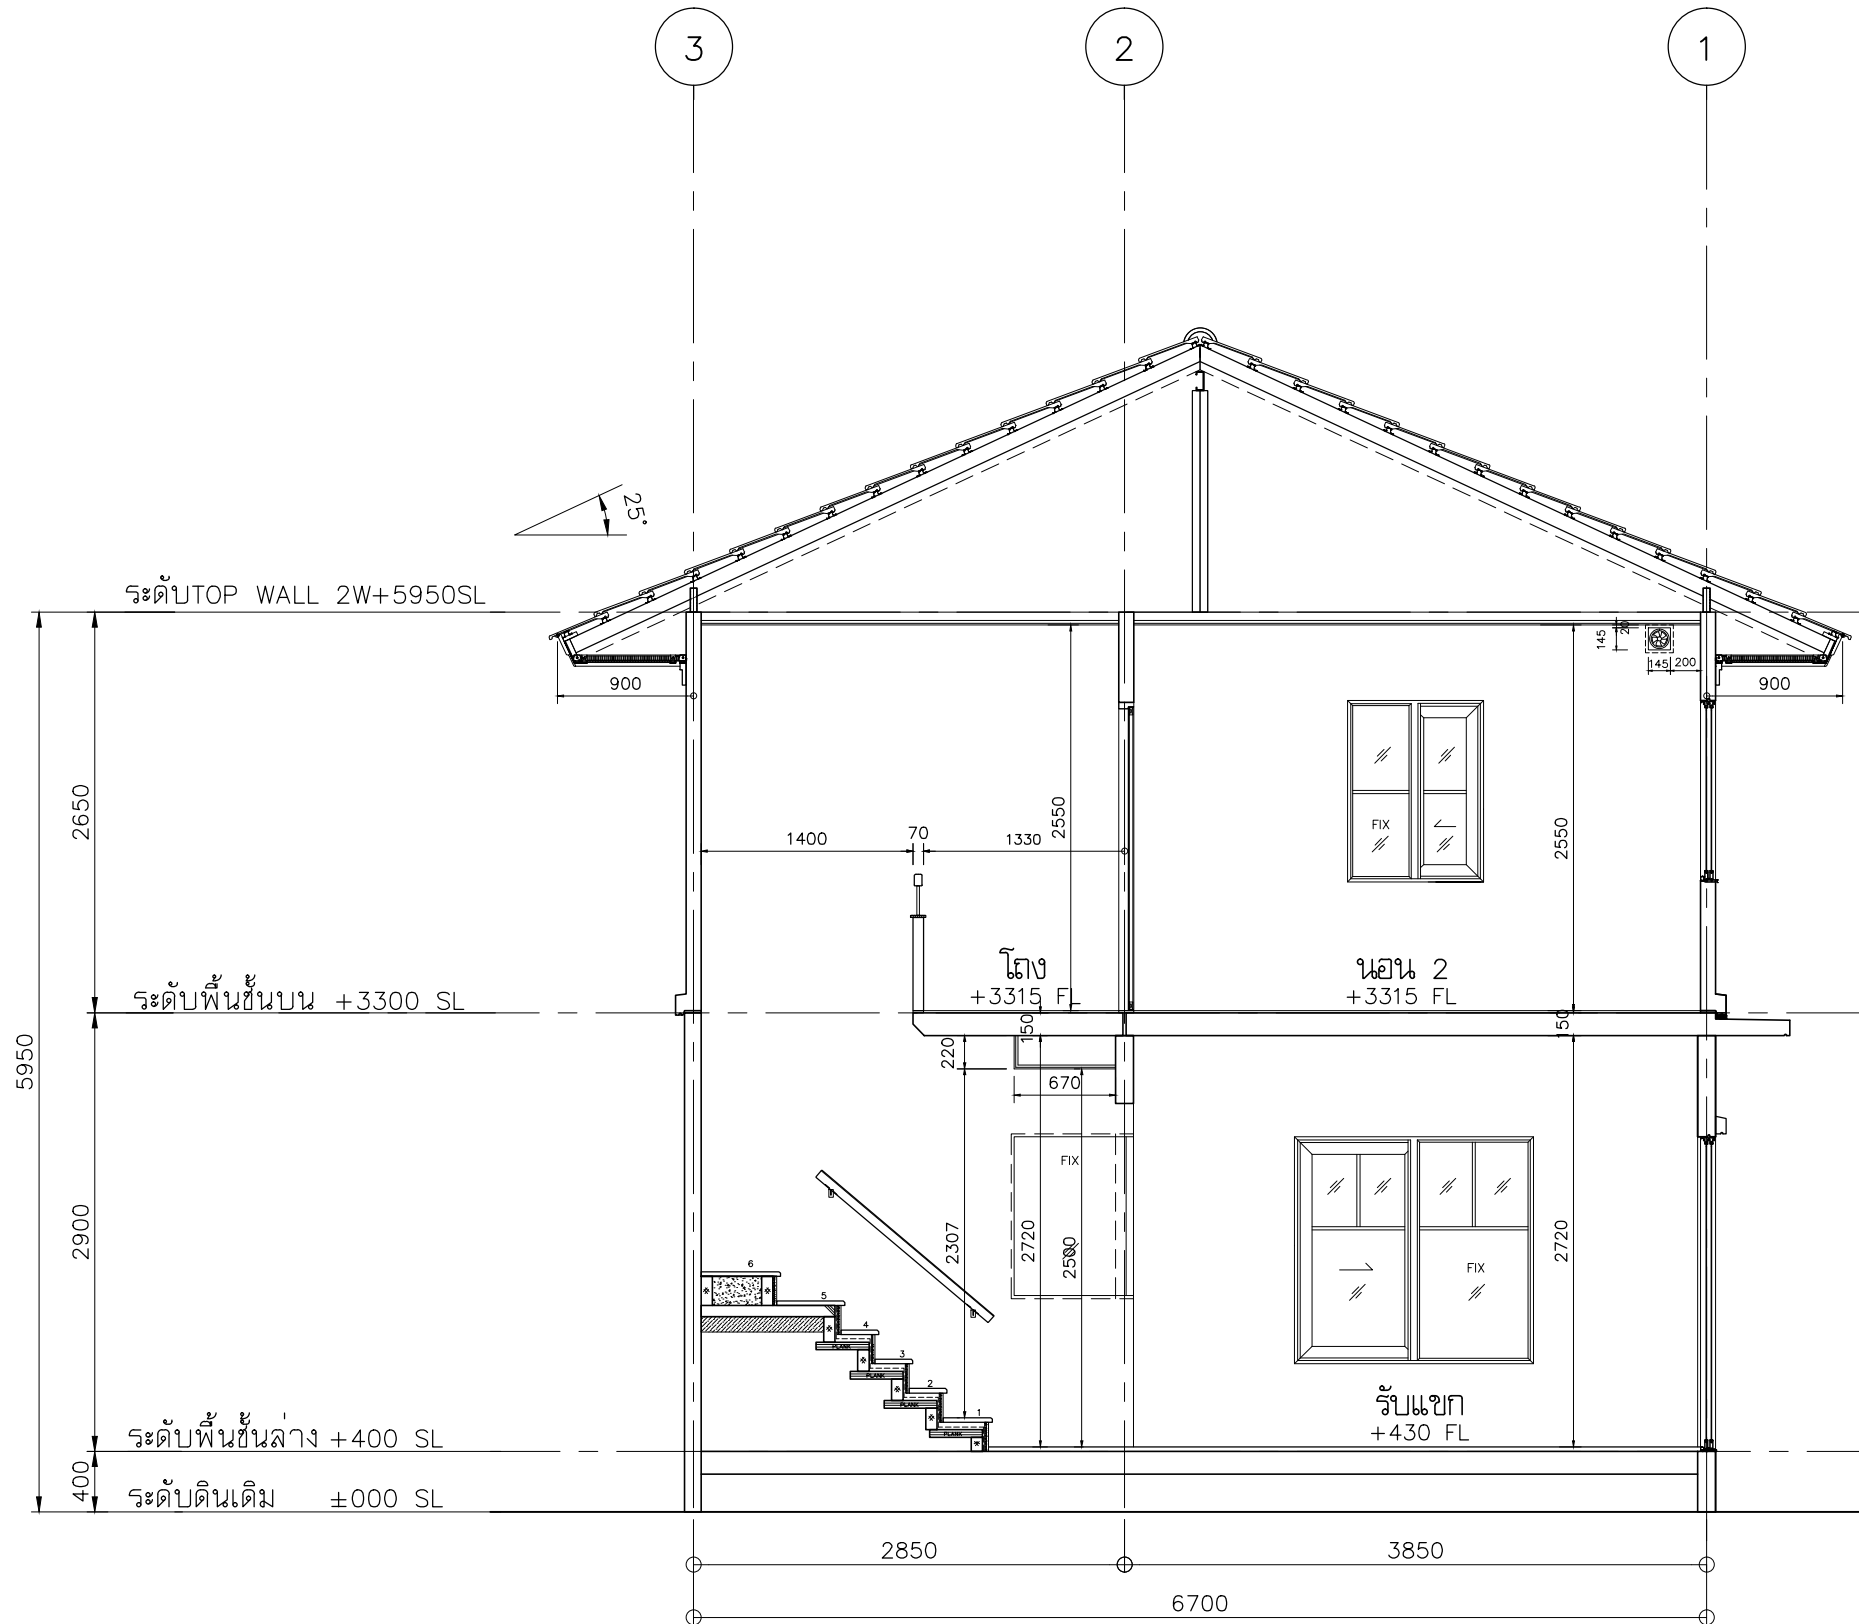

รูปตัด E - E 1:50

บ้านพักอาศัย 2 ชั้น

เจ้าของ
สถานที่

สถาปนิก
คุณสุวิทย์ ศิริพานิช สถ.2517ภ.
คุณธงชัย งามอาจอนันต์กุล สถ.3302ภ.
คุณไชยพัชร เมธานีเวศน์ สถ.2251เส.
1 ถ.สาทรใต้ ทุ่งมหาเมฆ สาทร กทม.

วิศวกร
คุณสุภัทลตรา จันทานุมัติ ภย.13464
คุณสุรภากร วิเศษสุนัน สย.4640
<i>Signature</i>
1 ถ.สาทรใต้ ทุ่งมหาเมฆ สาทร กทม.

เขียนแบบ
บ.กริธา แอนด์ แอสโซซิเอตส์ จำกัด
1 อาคารทีพีแอนด์ที จตุจักร กทม.

ตรวจแบบ
คุณ สมชาติ พฤษศิริสมบัติ
วัน/เดือน/ปี 02/03/58


104CW1

L ● ○ R

แบบแสดง
รูปตัด E-E

แผ่นที่	จำนวน
A-14	

FILE NAME

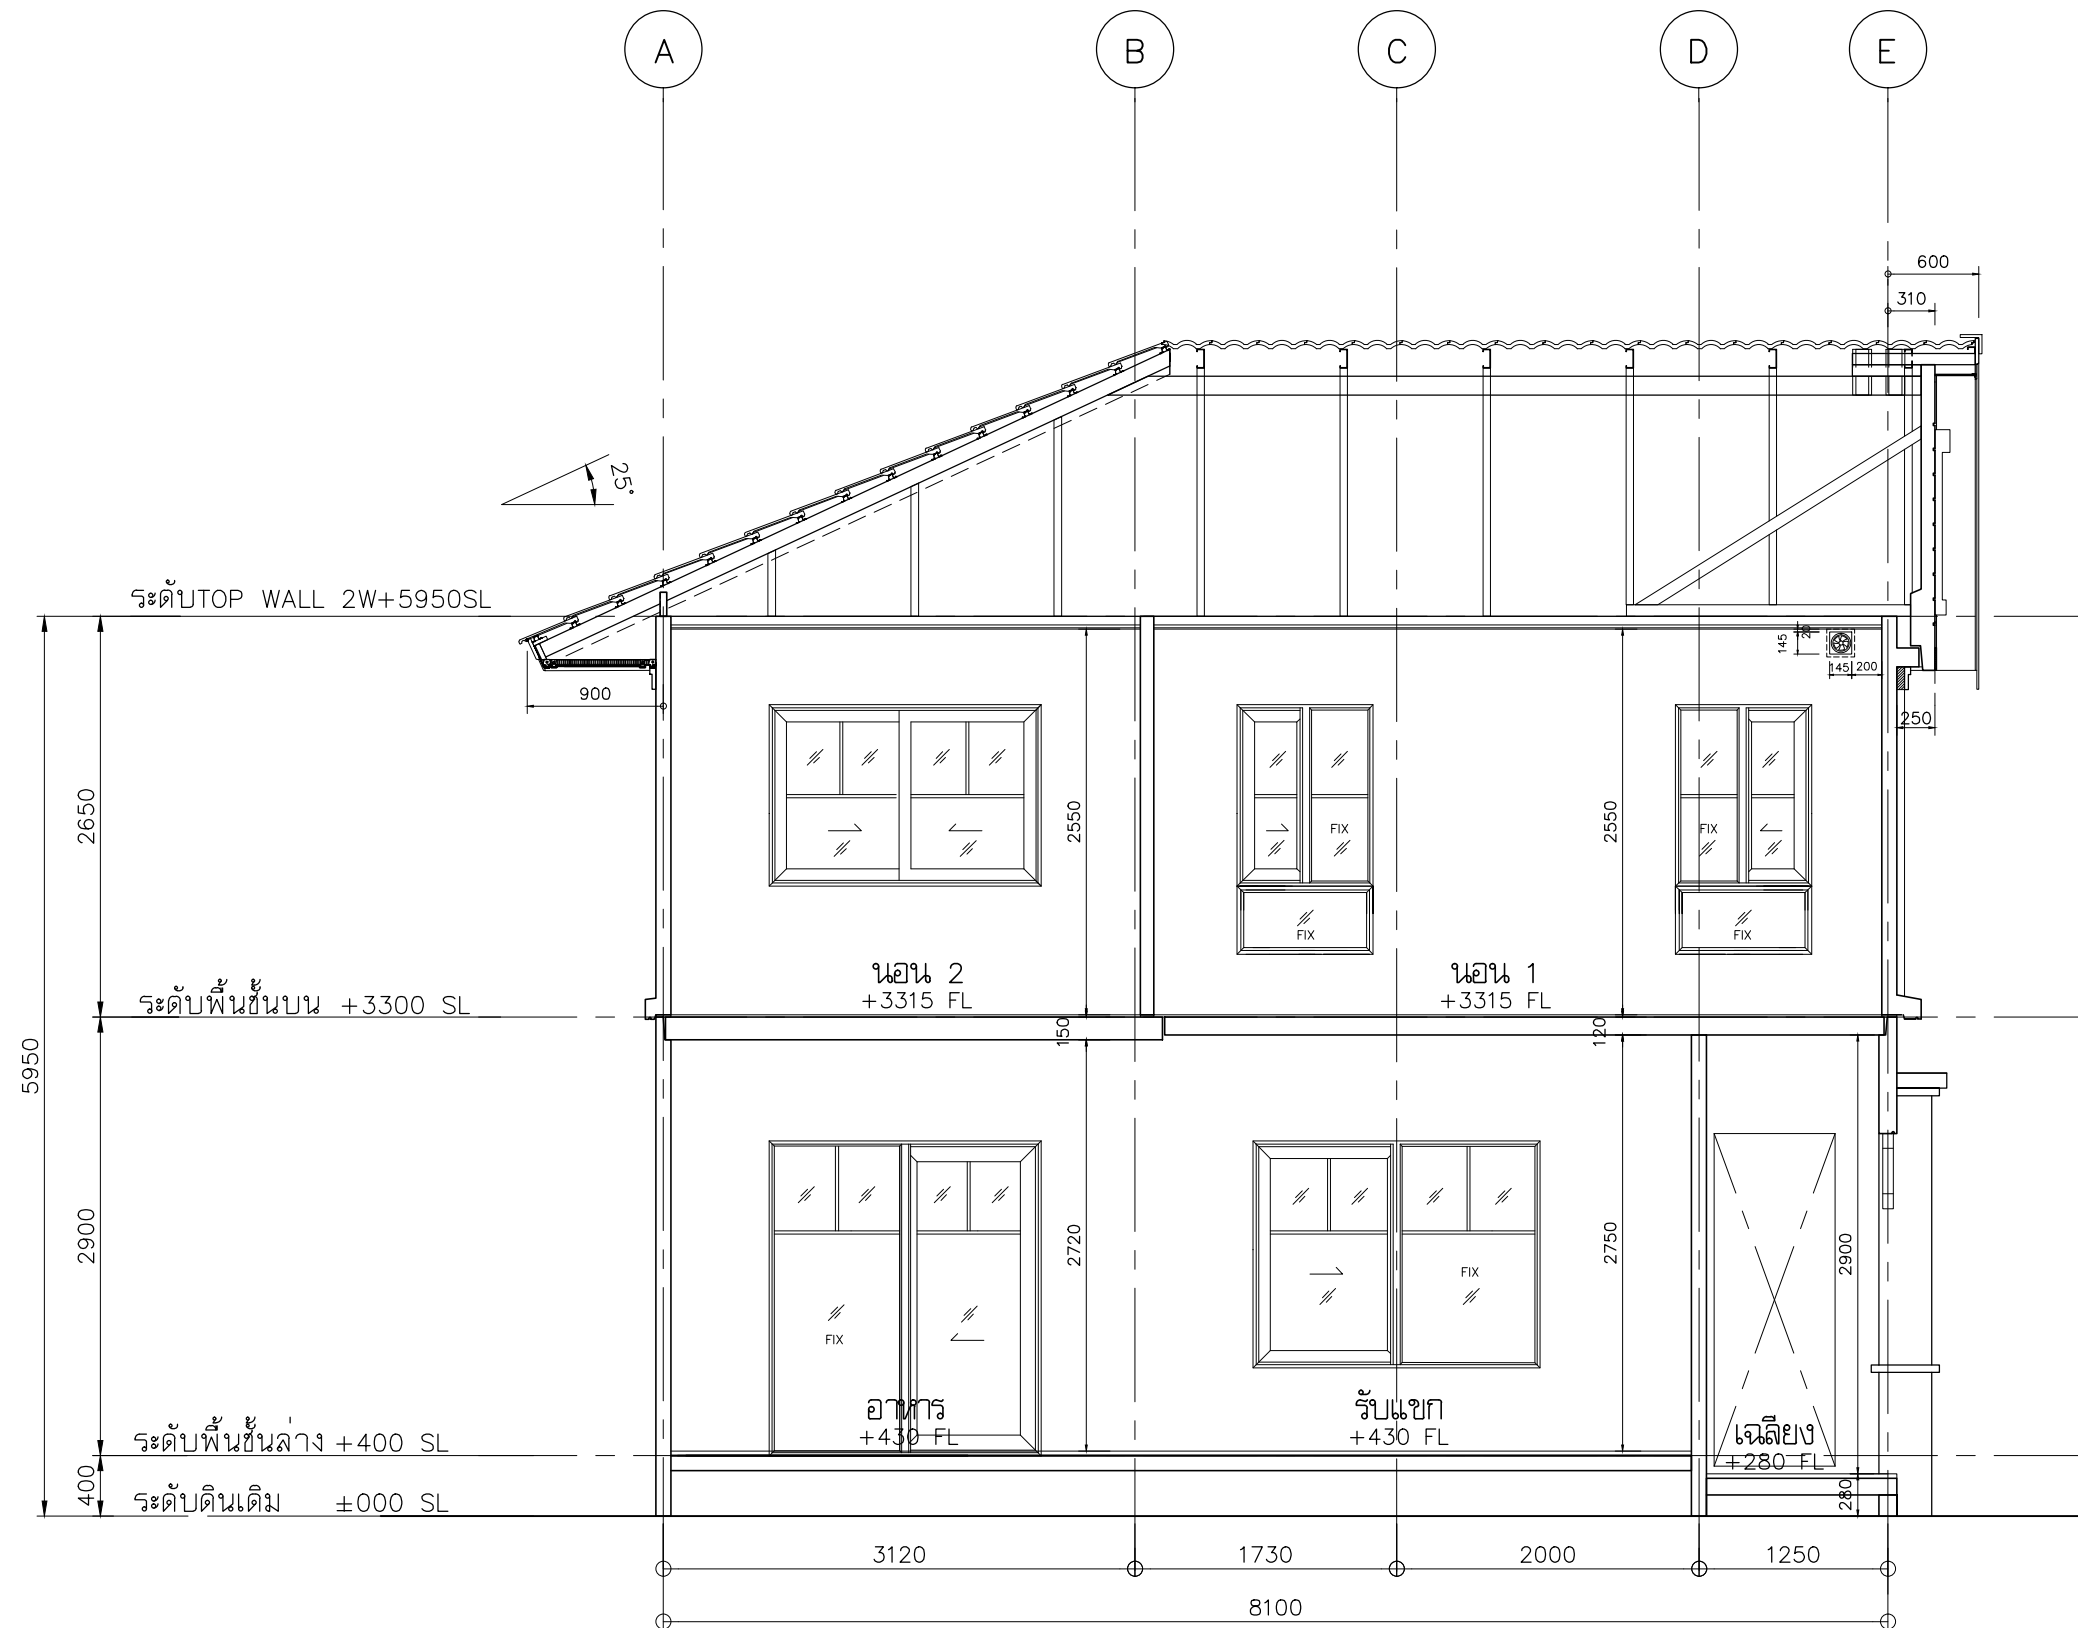

รูปตัด F - F 1:50

LAND & HOUSES
 บริษัท แลนด์ แอนด์ เฮาส์ จำกัด (มหาชน)
 เลขที่ 1 อาคารเฉลิมราชสถิตย ชั้น 37-38 ถนนสาทรใต้
 แขวงทุ่งพญาหลวง เขตสาทร กรุงเทพมหานคร 10120

PRODUCT DEVELOPMENT
 แบบแปลนตั้งวงกลมพิเศษ 3 ห้องนอน 2 ห้องน้ำ
 หรือแบบพิเศษอื่นใดที่อนุญาต

REVISED วัน/เดือน/ปี
แบบชุด M1

บ้านพักอาศัย 2 ชั้น

เจ้าของ _____
 สถานที่ _____

สถาปนิก
 คุณสุวิทย์ ศิริพานิช สถ.2517ภ.
 คุณธงชัย อยางอนันต์กุล สถ.3302ภ.
 คุณไชยพัชร เมธานีเวศน์ สถ.2251ส.
 1 ถ.สาทรใต้ ทุ่งมหาเมฆ สาทร กทม.

วิศวกร
 คุณสุภัทลตรา จันทานุมัติ ภย.13464
 คุณสุรภากร วิเศษสุนทร สย.4640
Signature
 1 ถ.สาทรใต้ ทุ่งมหาเมฆ สาทร กทม.

เขียนแบบ
 บ.กริธา แอนด์ แอสโซซิเอทส์ จำกัด
 1 อาคารทิฟแอนด์ทรี จตุจักร กทม.

ตรวจแบบ
 คุณ สมชาติ พฤษศิริสมบัติ
 วัน/เดือน/ปี **02/03/58**

104CW1

L ● ○ R
 แบบแสดง
 รูปตัด F-F

แผ่นที่ จำนวน
 A-15

FILE NAME _____