

**LAND & HOUSES**  
 บริษัท แลนด์ แอนด์ เฮาส์ จำกัด (มหาชน)  
 เลขที่ 1 อาคารสีลมพลาซ่า ชั้น 37-38 ถนนสีลม เขตบางมด กรุงเทพฯ 10120

**PRODUCT DEVELOPMENT**  
 แผนกผลิตภัณฑ์อาคาร บ้านพักอาศัย  
 หรือเผยแพร่โดยมีลิขสิทธิ์

REVISED      วัน/เดือน/ปี

---

**บ้านพักอาศัย 2 ชั้น**

เจ้าของ \_\_\_\_\_

สถานที่ \_\_\_\_\_

---

สถาปนิก

คุณสุวิทย์ ศิริพานิช      สด.2517ภ.

คุณธงชัย อังอาจอนันต์กุล      สด.3302ภ.

คุณไชยพัชร เมธานิวคน      สด.2251ส.

1 ถ.สาทรใต้ ทุ่งมหาเมฆ สาทร กทม.

---

วิศวกร

คุณสุภัทรา จันทานุมัติ      ภย.13464

คุณสุรภากร วิเศษสุนัน      สย.4640

*Signature*

1 ถ.สาทรใต้ ทุ่งมหาเมฆ สาทร กทม.

---

เขียนแบบ

บ.กริธา แอนด์ แอสโซซิเอทส์ จำกัด

1 อาคารทีพีแอนด์ที จตุจักร กทม.

---

ตรวจแบบ

คุณ สมชาติ พงษ์ศรีสมบัติ

วัน/เดือน/ปี      02/03/58

---

**104CW1**

L ● ○ R

แบบแสดง

ผังสุขาภิบาลน้ำดี ชั้นล่าง


---

แผ่นที่      จำนวน

SN-01      \_\_\_\_\_

---

FILE NAME \_\_\_\_\_

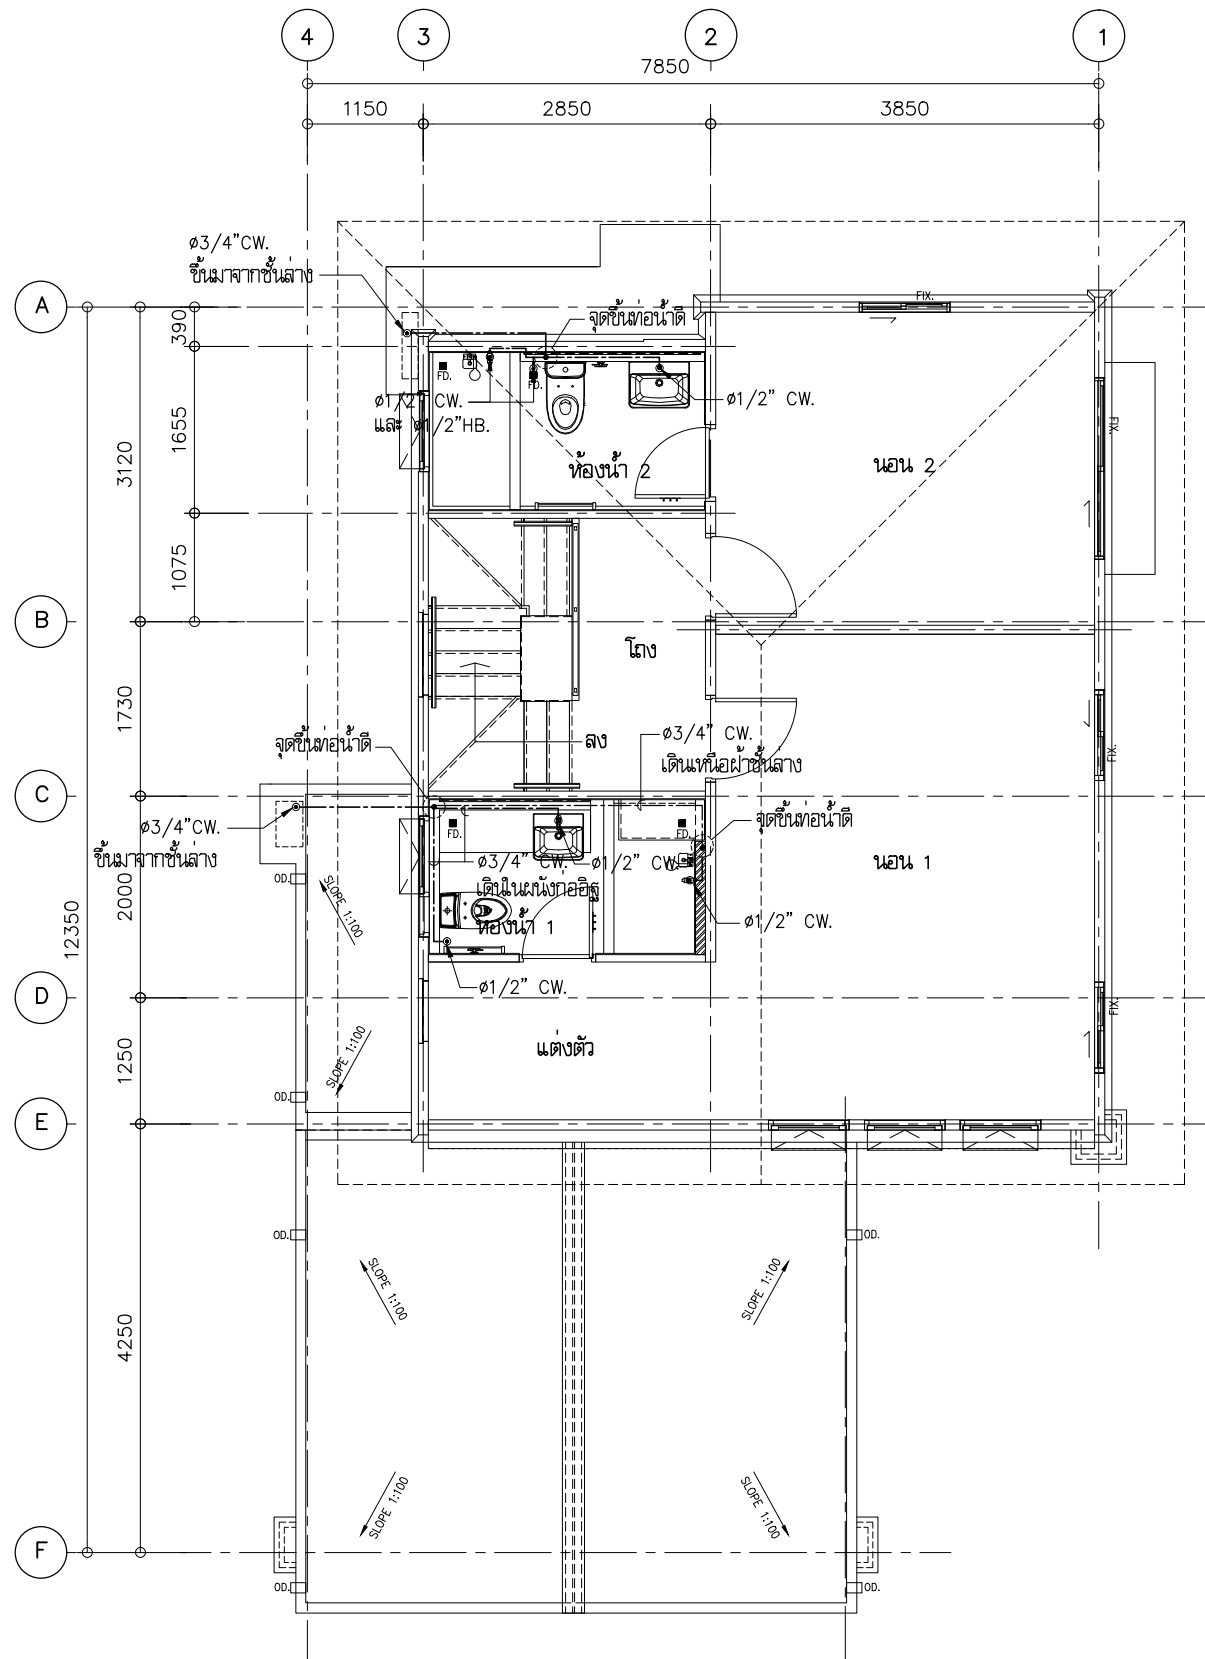

ผังสุขาภิบาลน้ำดื่มชั้นบน 1:75

REVISED วัน/เดือน/ปี

**บ้านพักอาศัย 2 ชั้น**

เจ้าของ  
 สถานที่

สถาปนิก  
 คุณสุวิทย์ ศิริพานิช สด.2517ก.  
 คุณธงชัย งามอาจอนันต์กุล สด.3302ก.  
 คุณไชยพัชร เมธานีเวศน์ สด.2251ล.  
 1 ถ.สาทรใต้ ทุ่งมหาเมฆ สาทร กทม.

วิศวกร  
 คุณสุภัทลตรา จันทานุมัติ ภย.13464  
 คุณสุรภากร วิเศษสุนทร สย.4640  
 1 ถ.สาทรใต้ ทุ่งมหาเมฆ สาทร กทม.

เขียนแบบ  
 บ.กริธา แอนด์ แอสโซซิเอทส์ จำกัด  
 1 อาคารทีพีแอนด์ที จตุจักร กทม.

ตรวจแบบ  
 คุณ สมชาติ พงษ์ศิริสมบัติ  
 วัน/เดือน/ปี 02/03/58


104CW1

L ● ○ R

แบบแสดง  
 ผังสุขาภิบาลน้ำดื่ม ชั้นบน

แผ่นที่ จำนวน  
 SN-02

FILE NAME

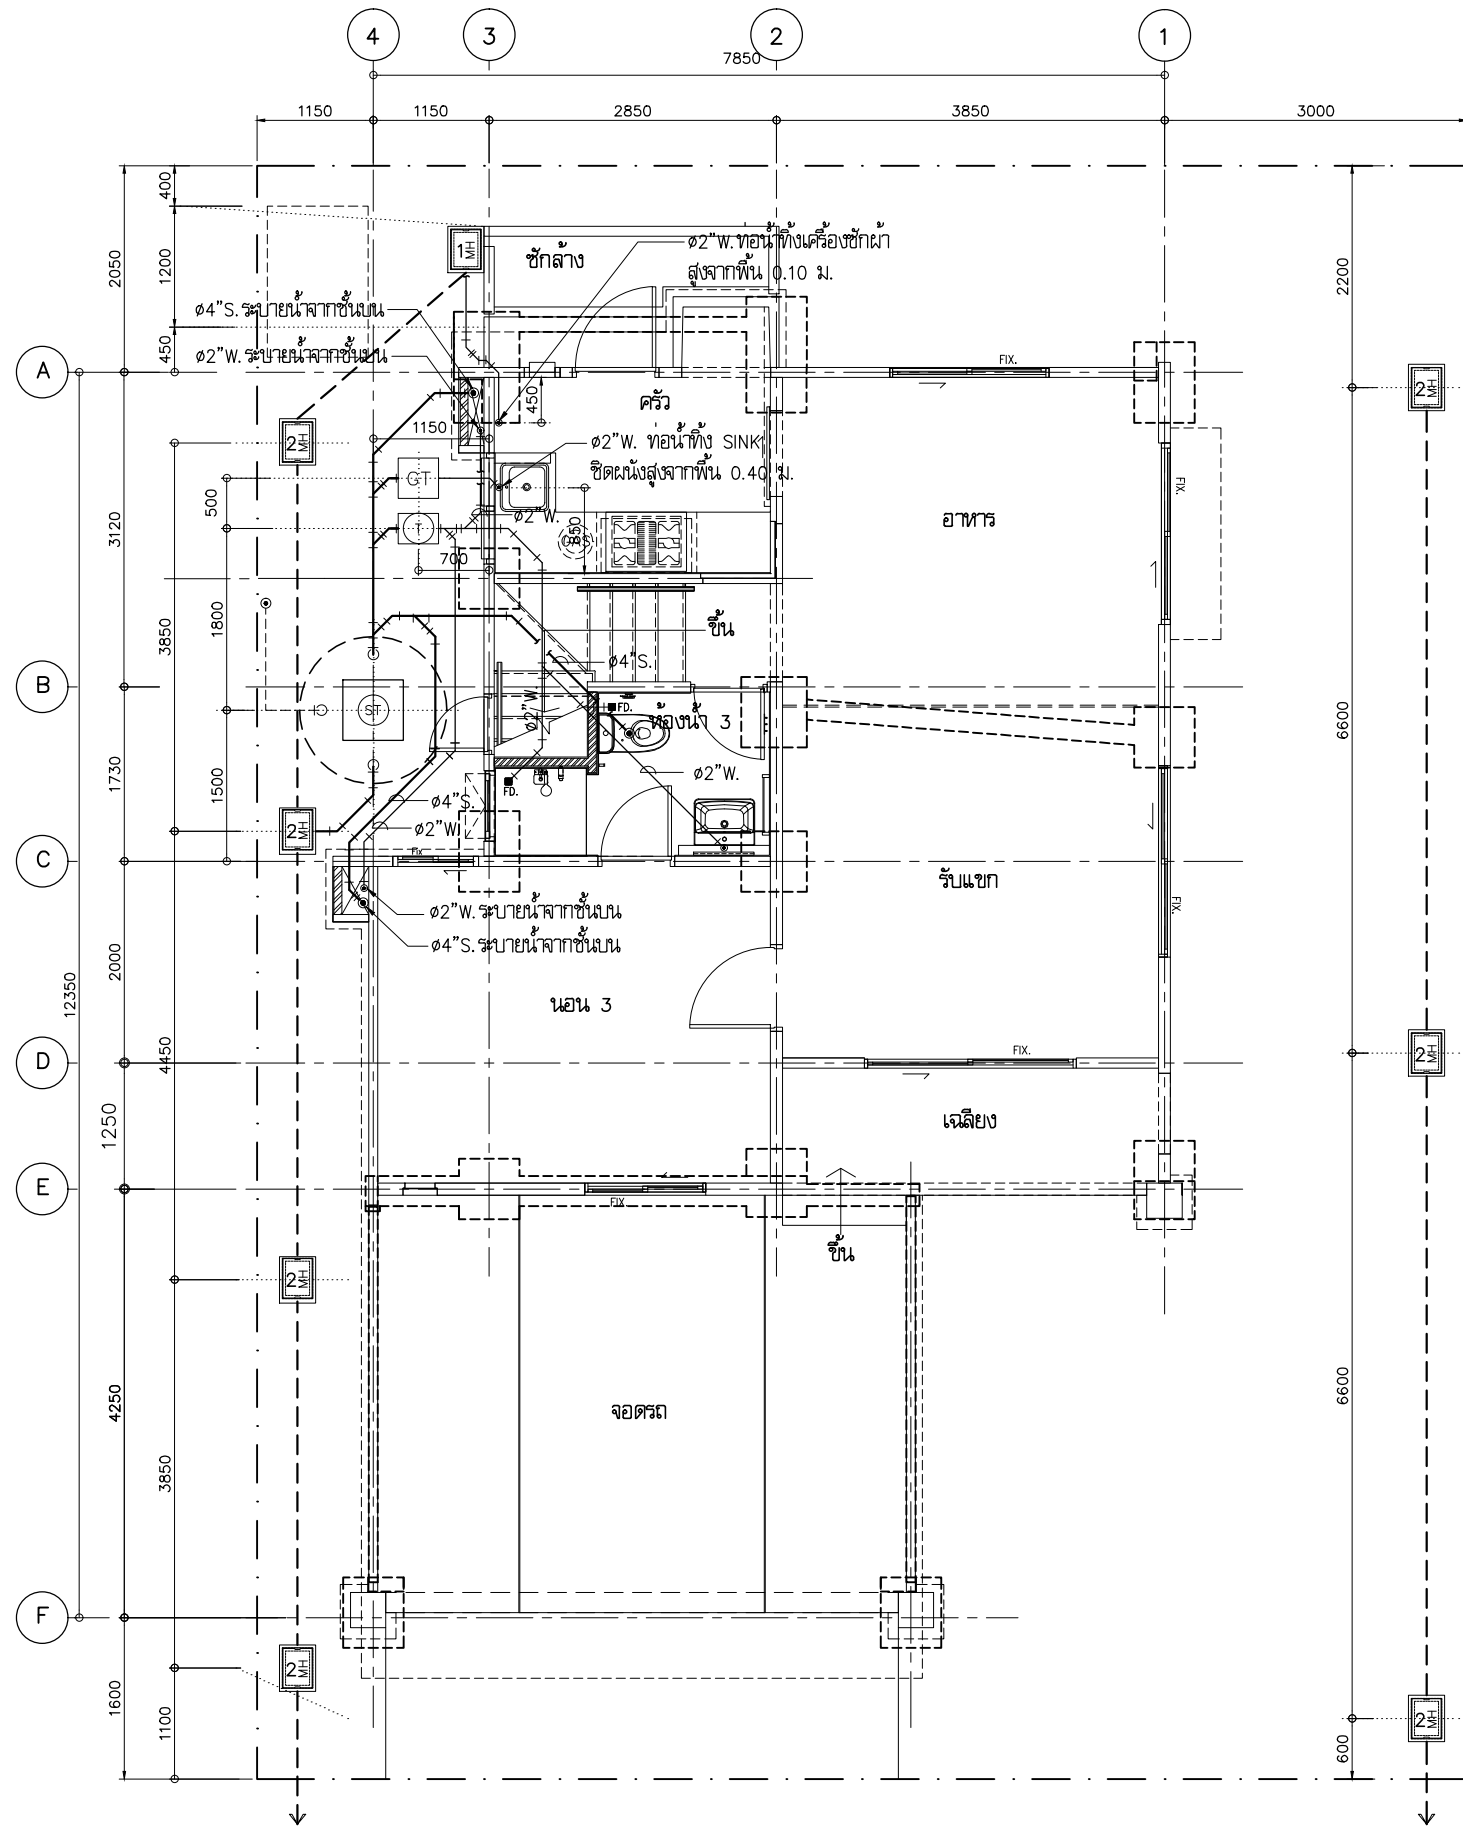

ฝ้ายบดักไขมันสำเร็จรูป  
 ของ บ. FIWORK  
 รุ่น GT3040

ฝ้ายบดักกลิ่นสำเร็จรูป  
 ของ บ. FIWORK  
 รุ่น T3040

ขยายฝ้ายบดักไขมัน และ ดักกลิ่น

ผังสุขาภิบาลน้ำเสียชั้นล่าง 1:75

**LAND & HOUSES**

บริษัท แลนด์ แอนด์ เฮาส์ จำกัด (มหาชน)  
 เลขที่ 1 อาคารสีหราชสิริ ชั้น 37-38 ถนนสีหราชสิริ  
 แขวงทุ่งพญาหลวง เขตพญาหลวง กรุงเทพมหานคร 10120

**PRODUCT DEVELOPMENT**  
 แผนแม่บทผังระบบสุขาภิบาล น้ำเสีย  
 หรือแผนแม่บทอื่นใดที่เกี่ยวข้อง

REVISED      วัน/เดือน/ปี

---

**บ้านพักอาศัย 2 ชั้น**

เจ้าของ

สถานที่

---

สถาปนิก

คุณสุวิทย์ ศิริพานิช    สด.2517ภ.

คุณธงชัย อองอาจอนันต์กุล    สด.3302ภ.

คุณไชยพัชร เมธานีเวศน์    สด.2251ส.

1 ถ.ลาทรใต้ ทุ่งมหาเมฆ ลาดพร้าว กทม.

---

วิศวกร

คุณสุภัทลดา จันทานุมัติ    ภย.13464

คุณสุรภากร วิเศษสุนทร    สย.4640

*(Signature)*

1 ถ.ลาทรใต้ ทุ่งมหาเมฆ ลาดพร้าว กทม.

---

เขียนแบบ

บ.กริธา แอนด์ แอสโซซิเอตส์ จำกัด

1 อาคารทีพีแอนด์ที จตุจักร กทม.

---

ตรวจแบบ

คุณ สมชาติ พงษ์ศิริสมบัติ

วัน/เดือน/ปี    02/03/58

---

**104CW1**

L ● ○ R

แบบแสดง

ผังสุขาภิบาลน้ำเสีย ชั้นล่าง


---

แผ่นที่      จำนวน


SN-03      1

---

FILE NAME

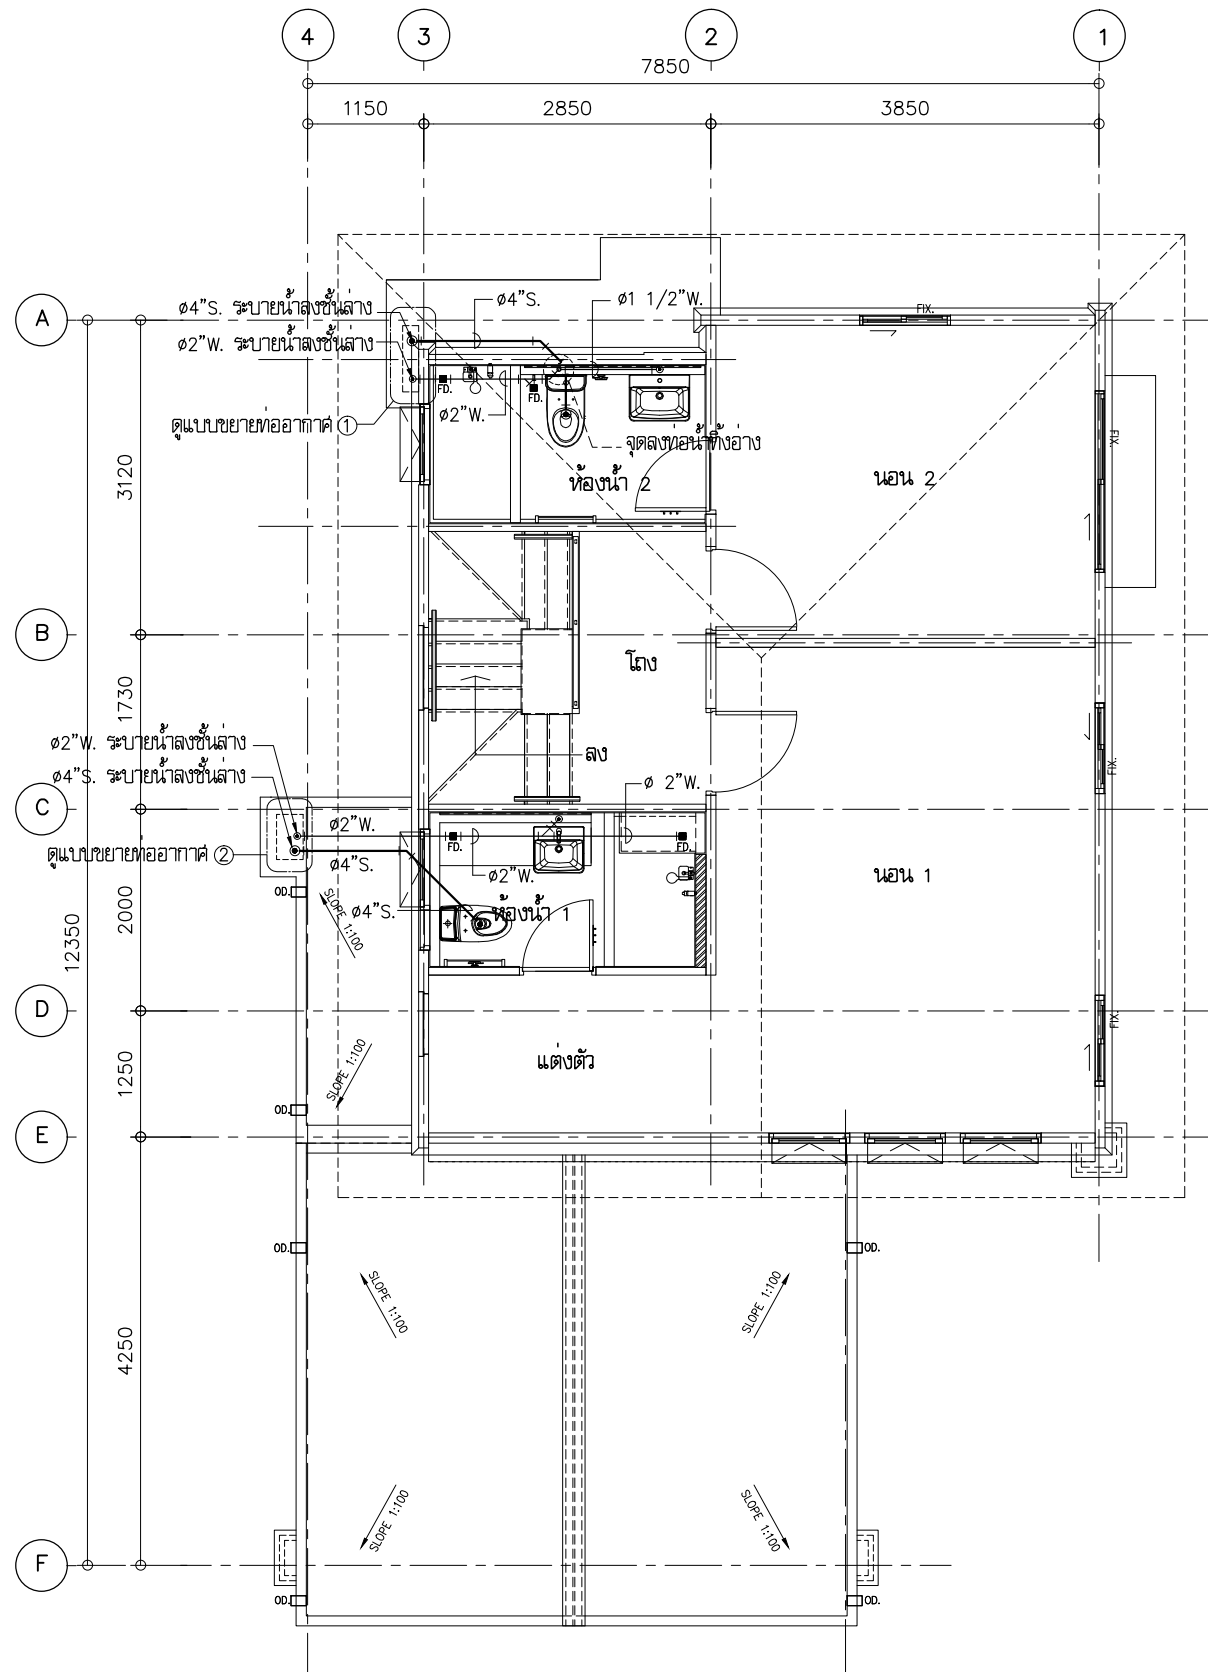

ผังสุขาภิบาลน้ำเสียชั้นบน 1:75

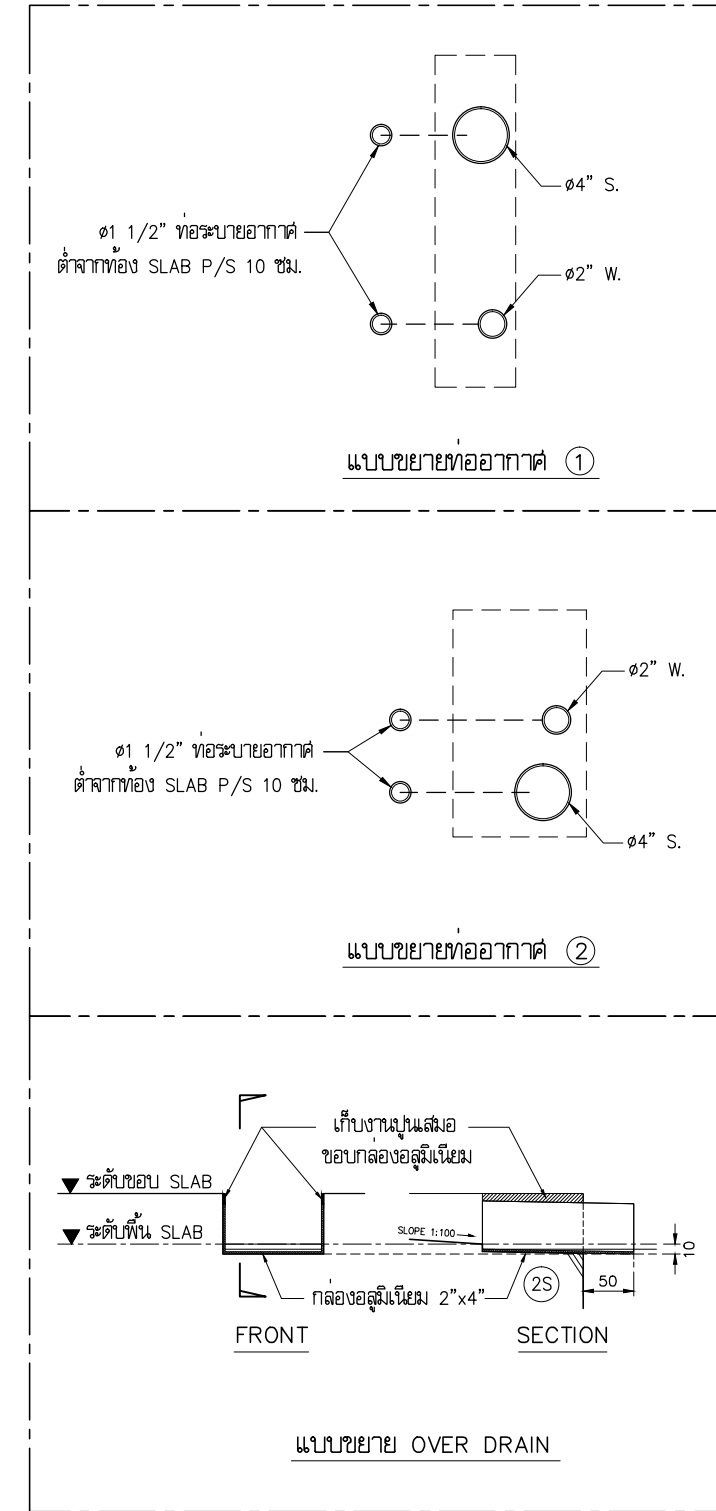

**LAND & HOUSES**  
 บริษัท แลนด์ แอนด์ เฮาส์ จำกัด (มหาชน)  
 เลขที่ 1 อาคารดิเวลอปเมนท์ ชั้น 37-38 ถนนสาทรใต้  
 แขวงทุ่งพญาหลวง เขตสาทร กรุงเทพมหานคร 10120

**PRODUCT DEVELOPMENT**  
 แผนแม่บทผังบริเวณอาคารพาณิชย์ ห้างสรรพสินค้า  
 หรือศูนย์การค้าที่มีพื้นที่ขนาดใหญ่

REVISED      วัน/เดือน/ปี

---

**บ้านพักอาศัย 2 ชั้น**

เจ้าของ

สถานที่

---

สถาปนิก

คุณสุวิทย์ ศิริพานิช      สด.2517ภ.

คุณธงชัย อังอาจอนันต์กุล      สด.3302ภ.

คุณไชยพัชร เมธานิวคน      สด.2251ส.

1 ถ.สาทรใต้ ทุ่งมหาเมฆ สาทร กทม.

---

วิศวกร

คุณสุภัทลตรา จันทานุมัติ      ภย.13464

คุณสุรภากร วิเศษสุนัน      สย.4640

*Signature*

1 ถ.สาทรใต้ ทุ่งมหาเมฆ สาทร กทม.

---

เขียนแบบ

บ.กริธา แอนด์ แอลซีเอสเอส จำกัด

1 อาคารทีพีแอนด์ที จตุจักร กทม.

---

ตรวจแบบ

คุณ สมชาติ พงษ์ศิริสมบัติ

วัน/เดือน/ปี      02/03/58

---

**104CW1**

L ● ○ R

แบบแสดง

ผังสุขาภิบาลน้ำเสีย ชั้นบน

---

แผ่นที่      จำนวน

SN-04

---

FILE NAME