

รูปด้าน 1 1:50

**LAND & HOUSES**  
 บริษัท แลนด์ แอนด์ เฮาส์ จำกัด (มหาชน)  
 แขวงทุ่งพญาหลวง เขตสาทร กรุงเทพมหานคร 10120

**PRODUCT DEVELOPMENT**  
 แบบแปลนสิ่งปลูกสร้าง บ้านพักอาศัย  
 หรือเผยแพร่ข้อมูลเกี่ยวกับโครงการ

REVISED      วัน/เดือน/ปี  
**แบบชุด M2**

**บ้านพักอาศัย 2 ชั้น**

เจ้าของ \_\_\_\_\_  
 สถานที่ \_\_\_\_\_

สถาปนิก  
 คุณสุวิทย์ ศิริพานิช    สด.2517ภ.  
 คุณธงชัย อนุจาจนันต์กุล    สด.3302ภ.  
 คุณไชยพัชร เมธานิเวศน์    สด.2251ส.  
 1 ถ.สาทรใต้ ทุ่งมหาเมฆ สาทร กทม.

วิศวกร  
 คุณสุภัทลรา จันทานุมัติ    ภย.13464  
 คุณสุรภากร วิเศษสุนัน    สย.4640  
*บ.พ.ด.*  
 1 ถ.สาทรใต้ ทุ่งมหาเมฆ สาทร กทม.

เขียนแบบ  
 บ.กริธา แอนด์ แอสโซซิเอทส์ จำกัด  
 1 อาคารทีพีแอนด์ที จตุจักร กทม.


ตรวจแบบ  
 คุณ สมชาติ พฤษศิริสมบัติ  
 วัน/เดือน/ปี 15/09/58

**104CW1**

L ● ○ R  
 แบบแสดง  
 รูปด้าน 1

แผ่นที่      จำนวน  
 A-06      \_\_\_\_\_

FILE NAME \_\_\_\_\_

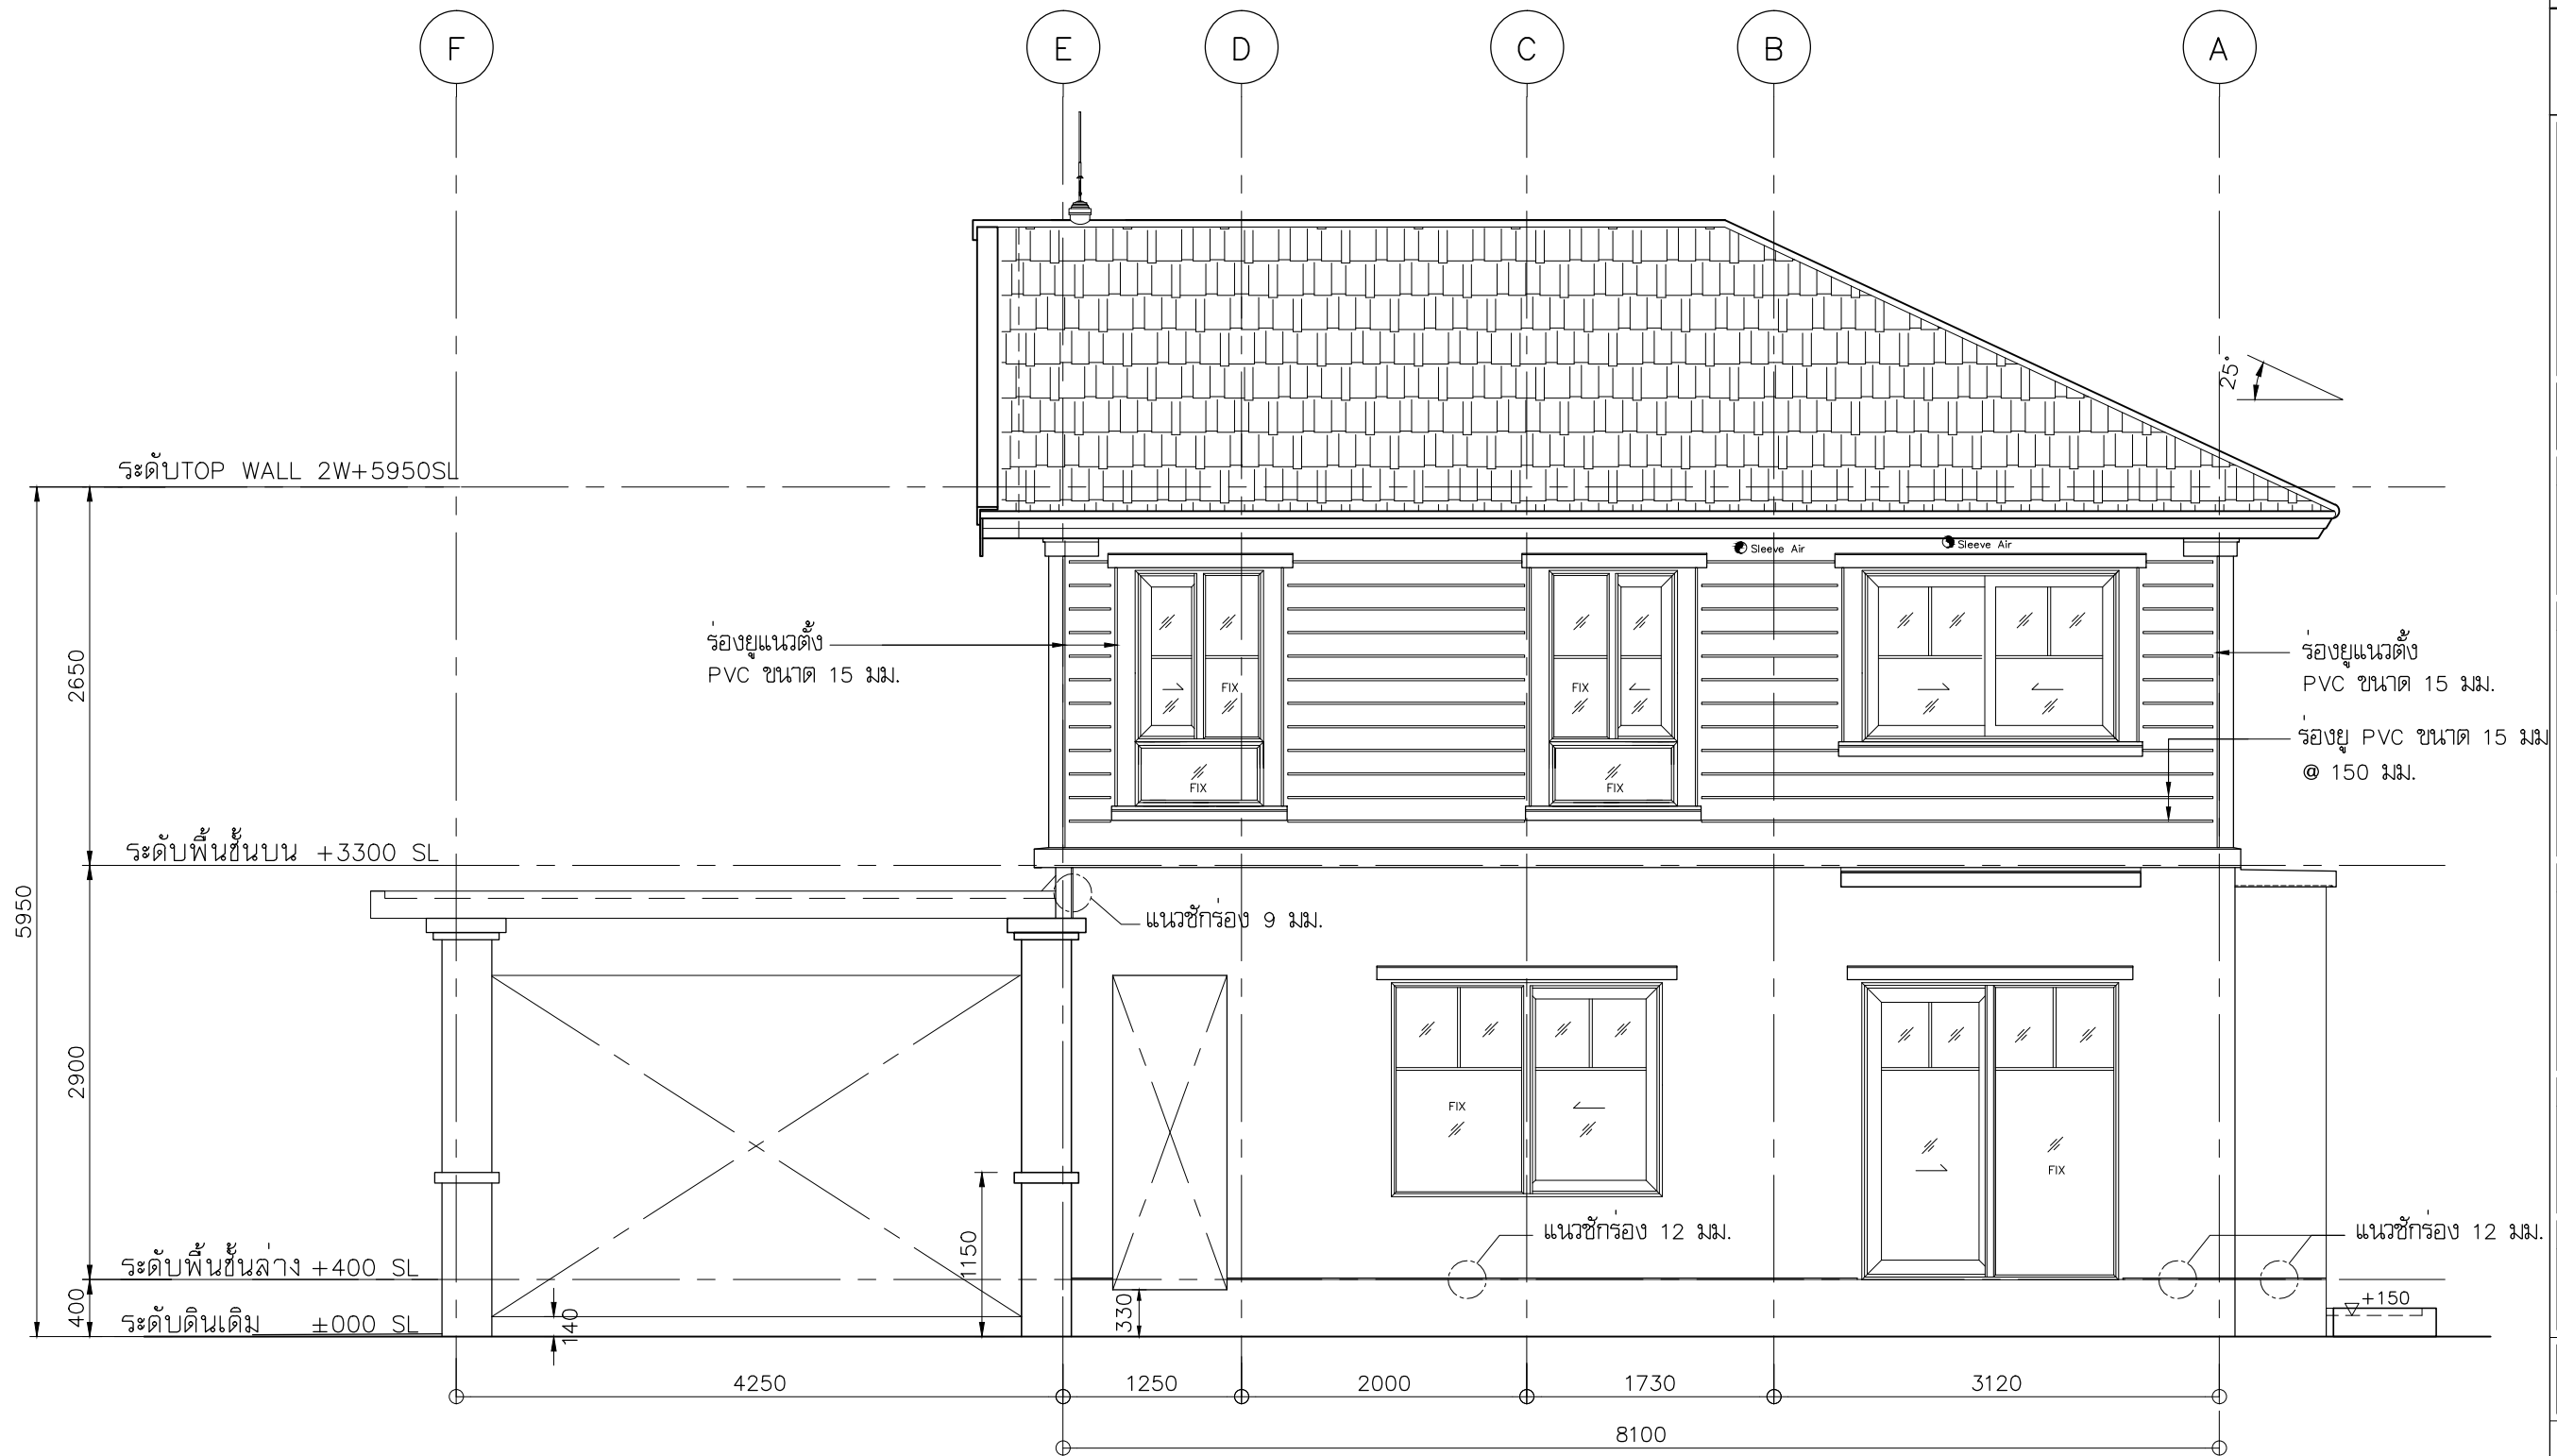

รูปด้าน 2 1:50

**LAND & HOUSES**  
 บริษัท แลนด์ แอนด์ เฮาส์ จำกัด (มหาชน)  

**PRODUCT DEVELOPMENT**  

REVISED      วัน/เดือน/ปี  
**แบบชุด M2**

**บ้านพักอาศัย 2 ชั้น**

เจ้าของ \_\_\_\_\_  
 สถานที่ \_\_\_\_\_

สถาปนิก  
 คุณสุวิทย์ ศิริพานิช    ส.ถ.2517ก.  
 คุณธงชัย งามอาจอนันต์กุล    ส.ถ.3302ก.  
 คุณไชยพัชร เมธานิเวศน์    ส.ถ.2251ส.  
 1 ถ.สาทรใต้ ทุ่งมหาเมฆ สาทร กทม.

วิศวกร  
 คุณสุภัลลตรา จันทานุมัติ    ภ.ย.13464  
 คุณสุรภากร วิเศษสุนัน    ส.ย.4640  
**บ.พ.อ.**  
 1 ถ.สาทรใต้ ทุ่งมหาเมฆ สาทร กทม.

เขียนแบบ  
 บ.กริธา แอนด์ แอสโซซิเอทส์ จำกัด  
 1 อาคารทีพีแอนด์ที จตุจักร กทม.


ตรวจแบบ  
 คุณ สมชาติ พฤษศิริสมบัติ  
 วัน/เดือน/ปี 15/09/58

**104CW1**

L ● ○ R  
 แบบแสดง  
 รูปด้าน 2

แผ่นที่      จำนวน  
 A-07

FILE NAME \_\_\_\_\_

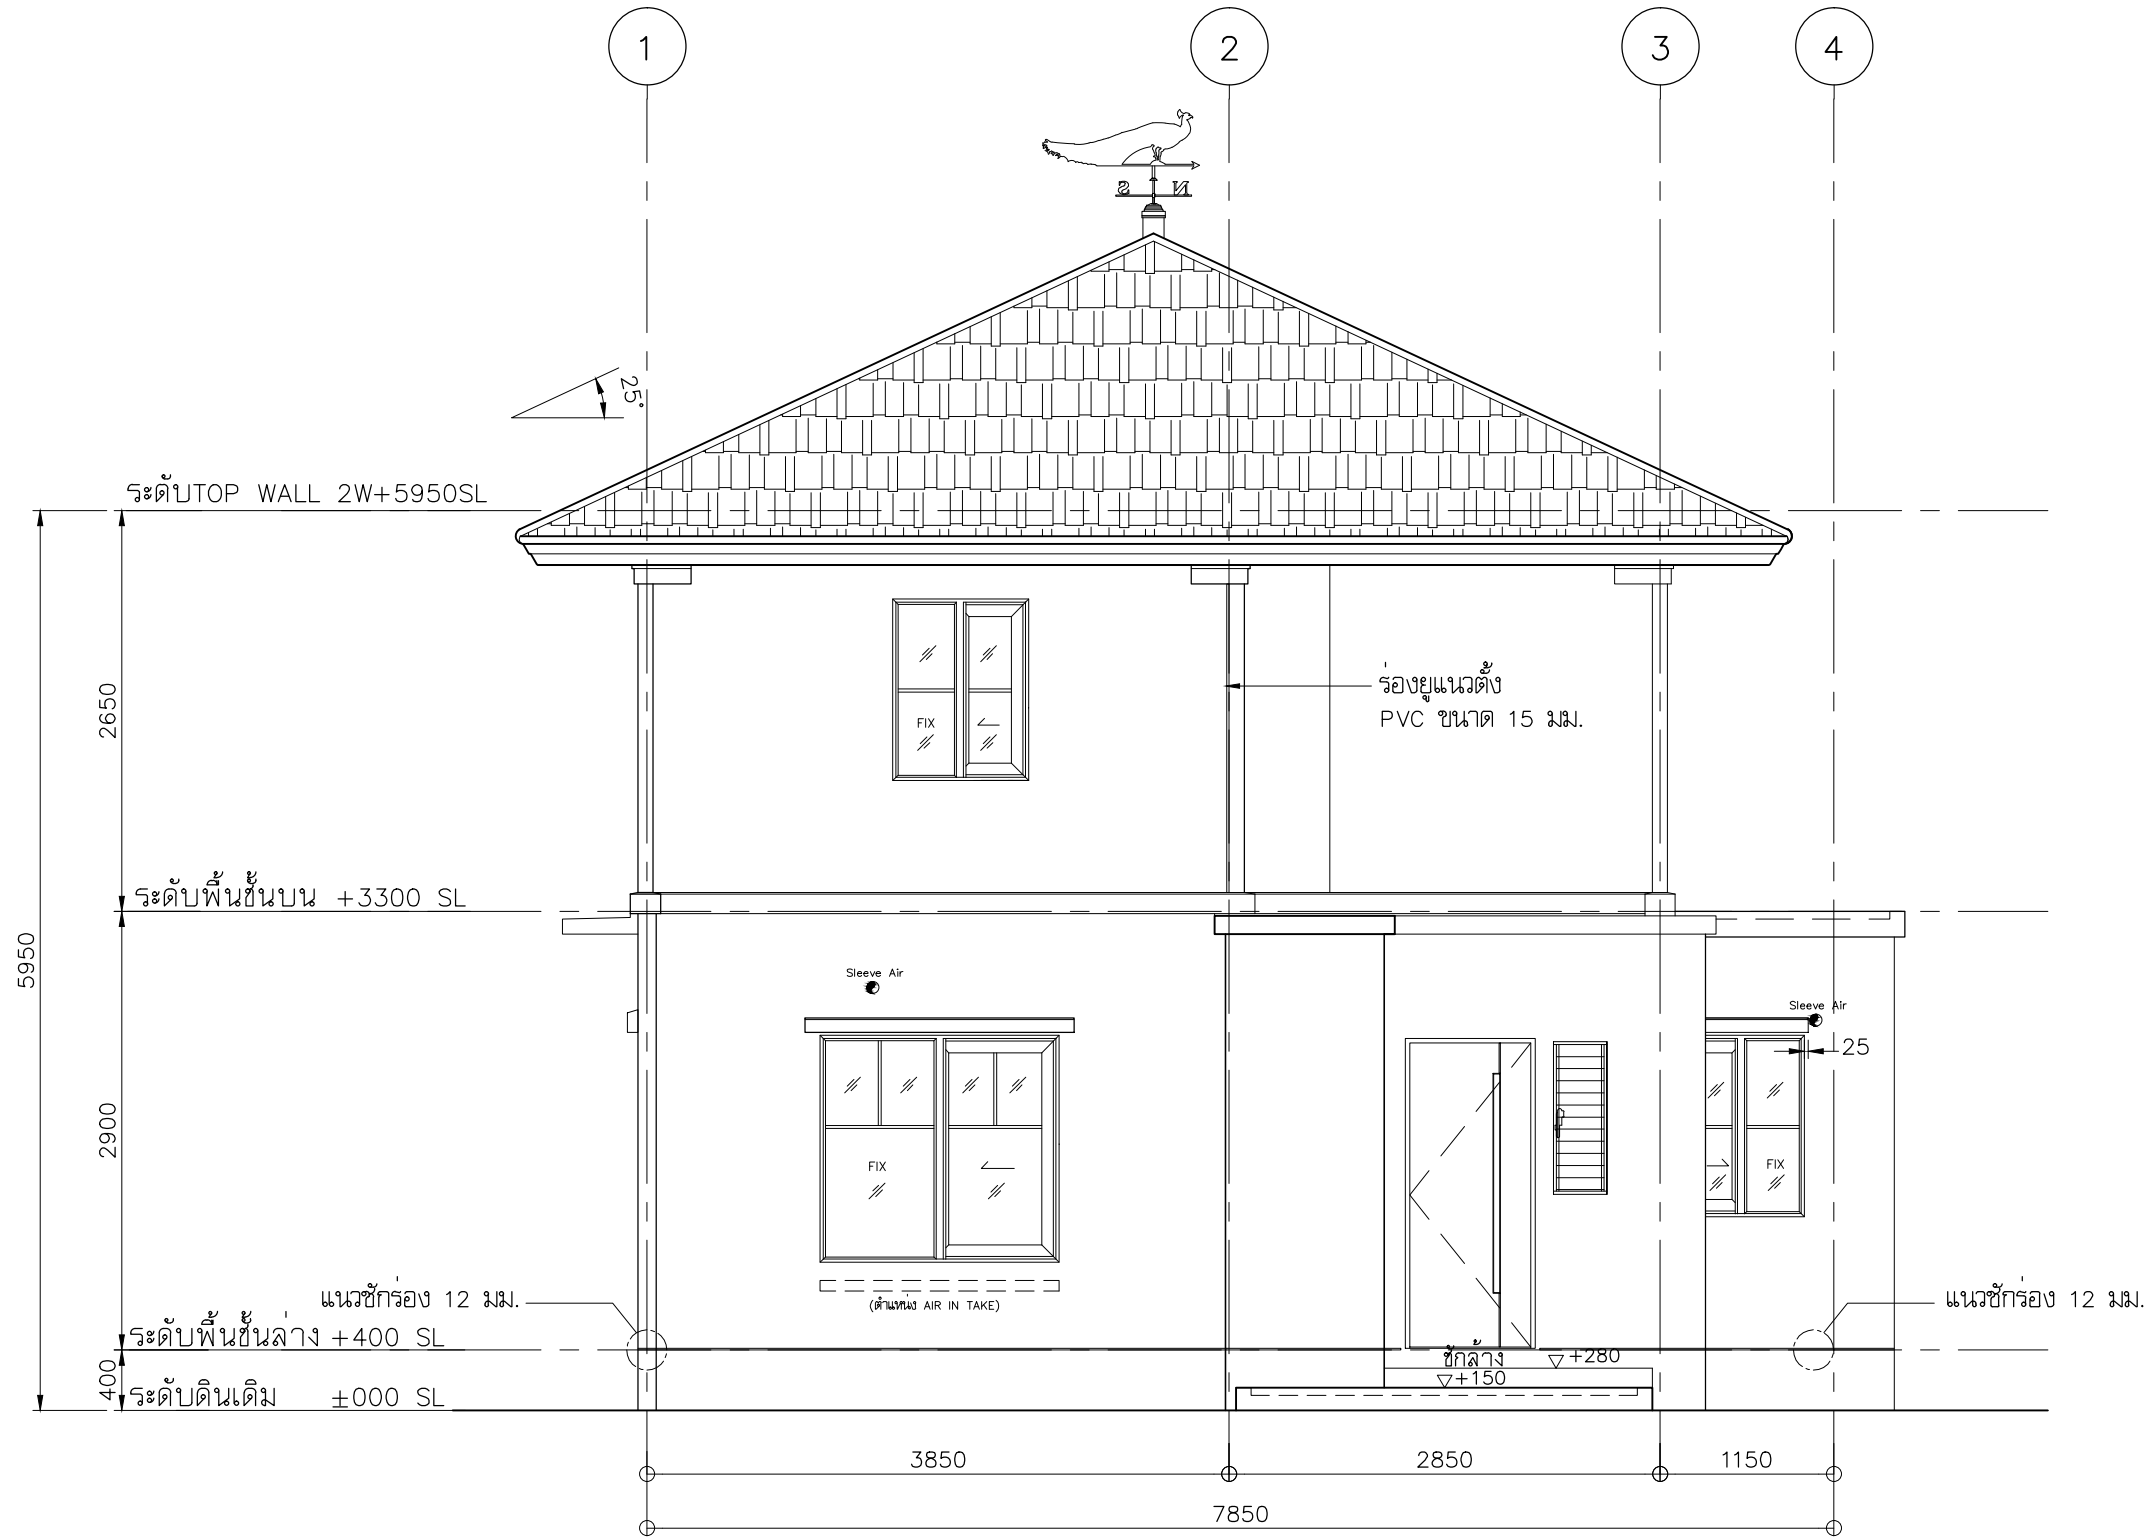

รูปด้าน 3 1:50

**LAND & HOUSES**  
 บริษัท แลนด์ แอนด์ เฮาส์ จำกัด (มหาชน)  
 แขวงทุ่งพญาหลวง เขตสาทร กรุงเทพมหานคร 10120

**PRODUCT DEVELOPMENT**  
 แบบแปลนสิ่งปลูกสร้าง บ้านพักอาศัย  
 หรือเผยแพร่ข้อมูลไปยังผู้อื่นโดยไม่ได้รับอนุญาต

REVISED      วัน/เดือน/ปี  
**แบบชุด M2**

**บ้านพักอาศัย 2 ชั้น**

เจ้าของ \_\_\_\_\_  
 สถานที่ \_\_\_\_\_

สถาปนิก  
 คุณสุวิทย์ ศิริพานิช    สถ.2517ภ.  
 คุณธงชัย อังอาจอนันต์กุล    สถ.3302ภ.  
 คุณไชยพัชร เมธานีเวศน์    สถ.2251ส.  
 1 ถ.สาทรใต้ ทุ่งมหาเมฆ สาทร กทม.

วิศวกร  
 คุณสุภัทลตรา จันทานุมัติ    ภย.13464  
 คุณสุรภากร วิเศษสุนัน    สย.4640  
 1 ถ.สาทรใต้ ทุ่งมหาเมฆ สาทร กทม.

เขียนแบบ  
 บ.กริธา แอนด์ แอสโซซิเอทส์ จำกัด  
 1 อาคารทีพีแอนด์ที จตุจักร กทม.


ตรวจแบบ  
 คุณ สมชาติ พฤษศิริสมบัติ  
 วัน/เดือน/ปี 15/09/58

**104CW1**

L ● ○ R  
 แบบแสดง  
 รูปด้าน 3

แผ่นที่      จำนวน  
 A-08      \_\_\_\_\_

FILE NAME \_\_\_\_\_

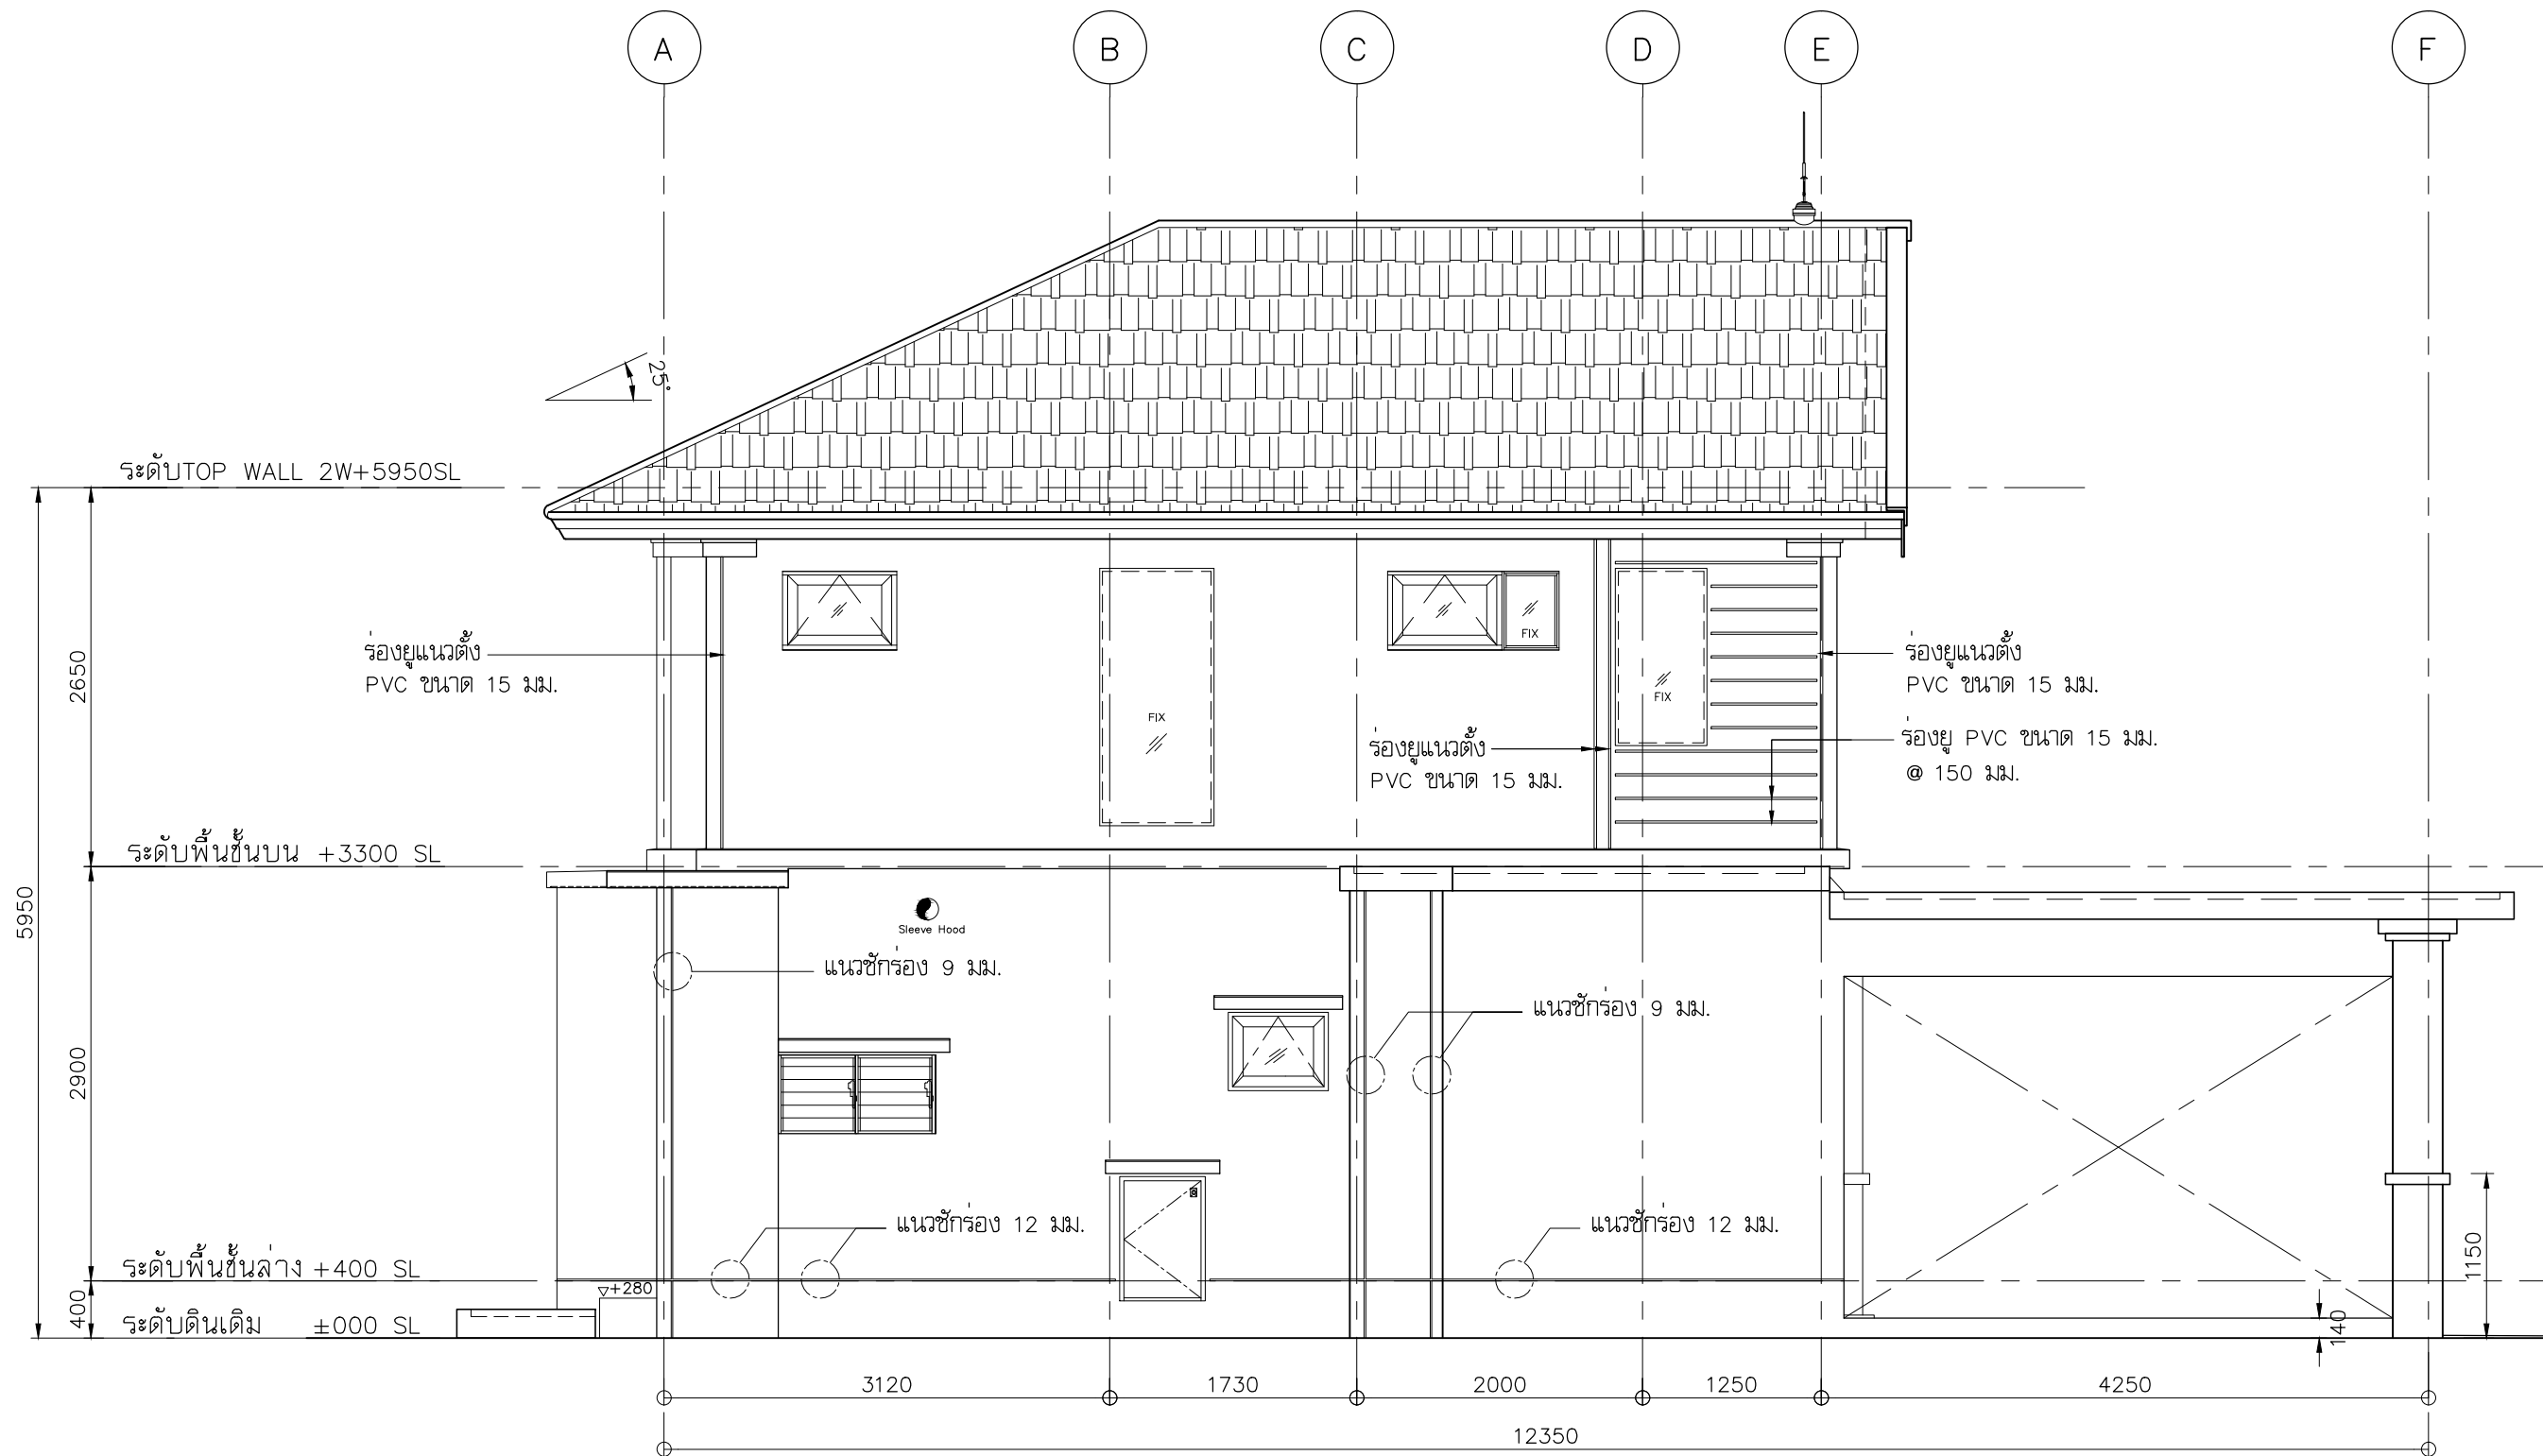

รูปด้าน 4 1:50

**LAND & HOUSES**  
 บริษัท แลนด์ แอนด์ เฮาส์ จำกัด (มหาชน)  
 เลขที่ 1 อาคารสำนักงาน ชั้น 37-38 ถนนสาทรใต้  
 แขวงเสนาภะ เขตสาทร กรุงเทพมหานคร 10120

**PRODUCT DEVELOPMENT**  
 แผนแม่บทโครงการพัฒนาพื้นที่บ้านพัก  
 หรือเผยแพร่ข้อมูลเกี่ยวกับโครงการ

REVISED      วัน/เดือน/ปี  
**แบบชุด M2**

**บ้านพักอาศัย 2 ชั้น**

เจ้าของ \_\_\_\_\_  
 สถานที่ \_\_\_\_\_

สถาปนิก  
 คุณสุวิทย์ ศิริพานิช      สด.2517ภ.  
 คุณธงชัย อังอาจอนันต์กุล      สด.3302ภ.  
 คุณไชยพัชร เมธานีเวศน์      สด.2251ส.  
 1 ถ.สาทรใต้ ทุ่งมหาเมฆ สาทร กทม.

วิศวกร  
 คุณสุภัลลตรา จันทานุมัติ      ภย.13464  
 คุณสุรภากร วิเศษสุนัน      สย.4640  
*Signature*  
 1 ถ.สาทรใต้ ทุ่งมหาเมฆ สาทร กทม.

เขียนแบบ  
 บ.กริธา แอนด์ แอสโซซิเอทส์ จำกัด  
 1 อาคารทีพีแอนด์ที จตุจักร กทม.

ตรวจแบบ  
 คุณ สมชาติ พงษ์ศิริสมบัติ  
 วัน/เดือน/ปี **15/09/58**

**104CW1**

L ● ○ R  
 แบบแสดง  
 รูปด้าน 4

แผ่นที่      จำนวน  
 A-09      \_\_\_\_\_

FILE NAME \_\_\_\_\_